


Arealvisning - nivå under hovedkart

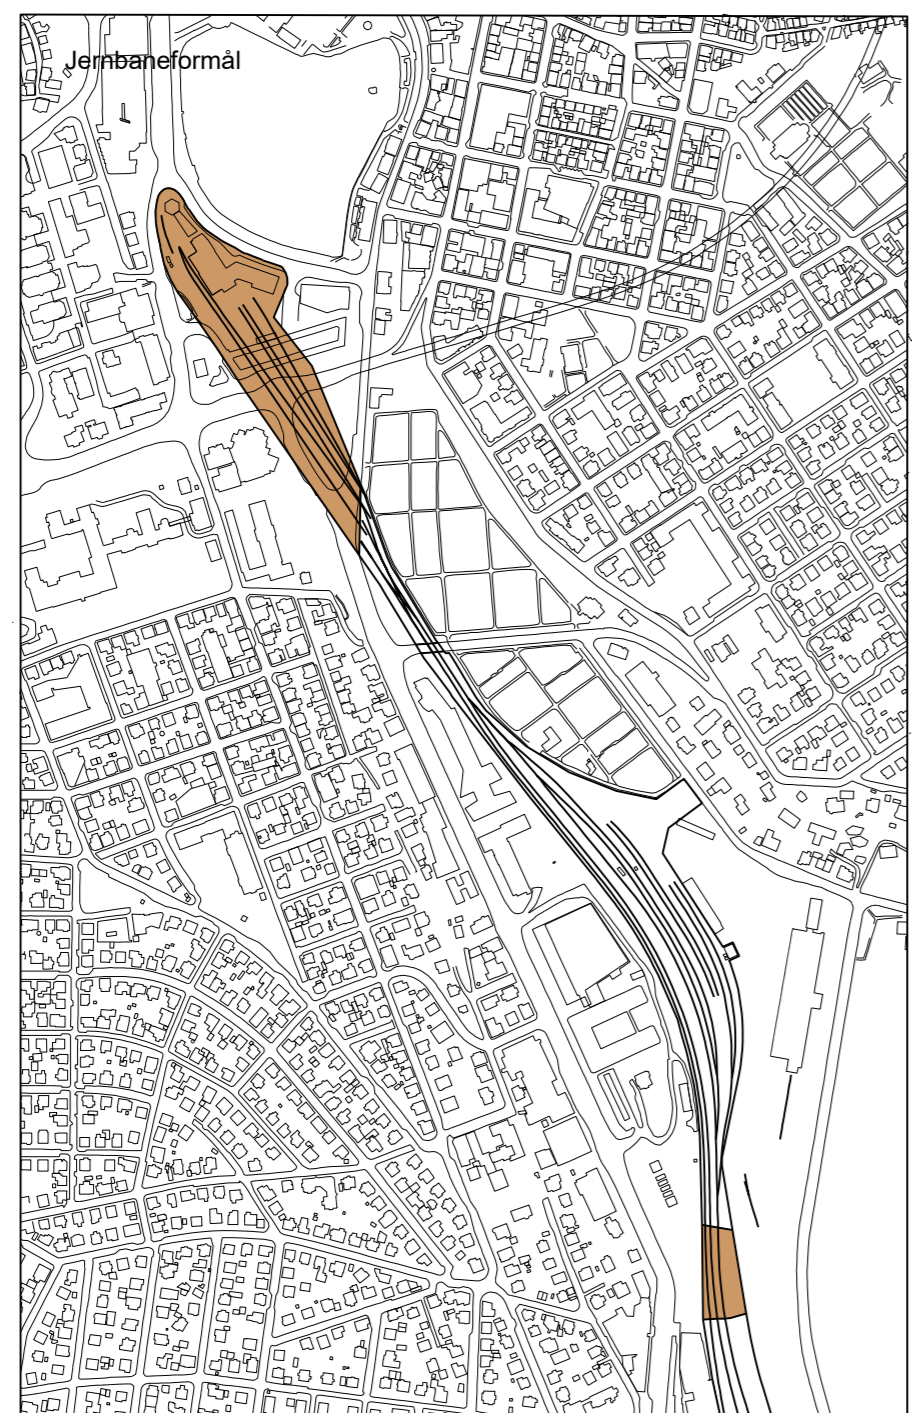

TEGNFORKLARING

- | | |
|--|--|
| <p>Bygging og anlegg (PBL 2008 §11-7-Nr.1)</p> <ul style="list-style-type: none"> Nåværende Nytt i planen Boligbygging Sentrumsformål Kombinerte formål Tjenesteyting Grav og urnelund <p>Samferdselanlegg og teknisk infrastruktur (PBL 2008 §11-7-Nr.2)</p> <ul style="list-style-type: none"> Vei Kombinert samferdsel Jernbane <p>Grønnstruktur (PBL 2008 §11-7-Nr.3)</p> <ul style="list-style-type: none"> Grønnstruktur <p>Bruk og vern av sjø og vassdrag (PBL 2008 §11-7-Nr.6)</p> <ul style="list-style-type: none"> Bruk og vern av sjø og vassdrag med strandsone Ferdsel Friluftsområde Småbåthavn | <p>Plankart med utvalg. Visning av:</p> <p>Faresone (PBL 2008 §11-8 a)</p> <ul style="list-style-type: none"> Fiomfare <p>LINJESYMBOL</p> <ul style="list-style-type: none"> Planens begrensning Grense for arealbruk Grense for flomsone Hovedvei bil, fremtidig tunnel Hovedvei bil, fremtidig Samlevei bil, fremtidig Gangvei, fremtidig Sykkelvei, fremtidig Kollektivtrase, fremtidig <p>SYMBOL</p> <ul style="list-style-type: none"> K Kollektivtrase, framtidig |
|--|--|

Målestokk 1:5000 i A1
Målestokk 1:10000 i A3



ILLUSTRASJON		PLAN NR.
Stavanger sentrum, faresone flom		129K
Saksbehandling iht Plan- og bygningstevn (PBL 2008 §11-7-Nr. 1)	Dato	
Offentlig ettersyn planprogram	28.09.2012 - 09.12.2012	
Vedtatt planprogram	19.03.2013	
Behandling - prinsipphearing	11.11.2014	
Offentlig ettersyn - prinsipphearing	21.11.2014 - 16.01.2015 (toriløst 26.02.2015)	
Behandling - ordinær høring	24.05.2016	
Offentlig ettersyn - ordinær høring	22.06.2016 - 30.09.2016	
Behandling - tilleggs høring	24.10.2017	
Offentlig ettersyn - tilleggs høring	02.02 - 18.03.2018	
Diverse korreksjoner	30.11.2018	
Diverse korreksjoner og presiseringer i henhold til notat	13.02.2019	
Kommunestyret for byutvikling	14.02.2019	
Kommunestyret	05.03.2019	
Vedtatt i Bystyret	11.03.2019	
STAVANGER KOMMUNE, BS		DATO
Saksbehandler: Tor B. Welander, Marthe Schjelderup, Ole M. Lund		17.10.2014
Konstruktør: Anne-Brit Jenssen		