


# Støyskjem


Høyde skjerm: Minimum 1,5 m over vei

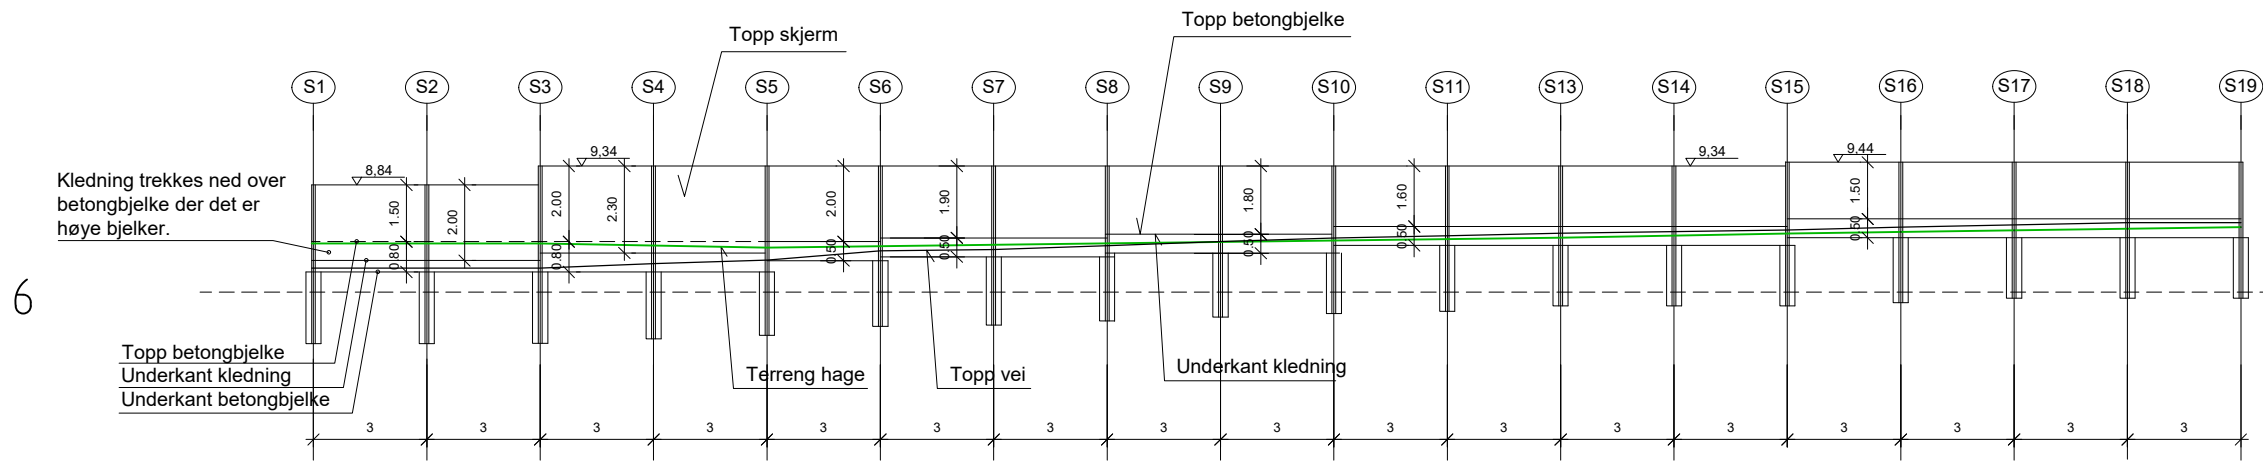


Høyder på vei og terreng må kontrollmåles før bestilling og bygging av skjerm. Eventuelle avvik justeres

Dybde fundament er 2,0m under ferdig vei

Høyde topp skjerm skal være minimum 1,8m over ferdig vei

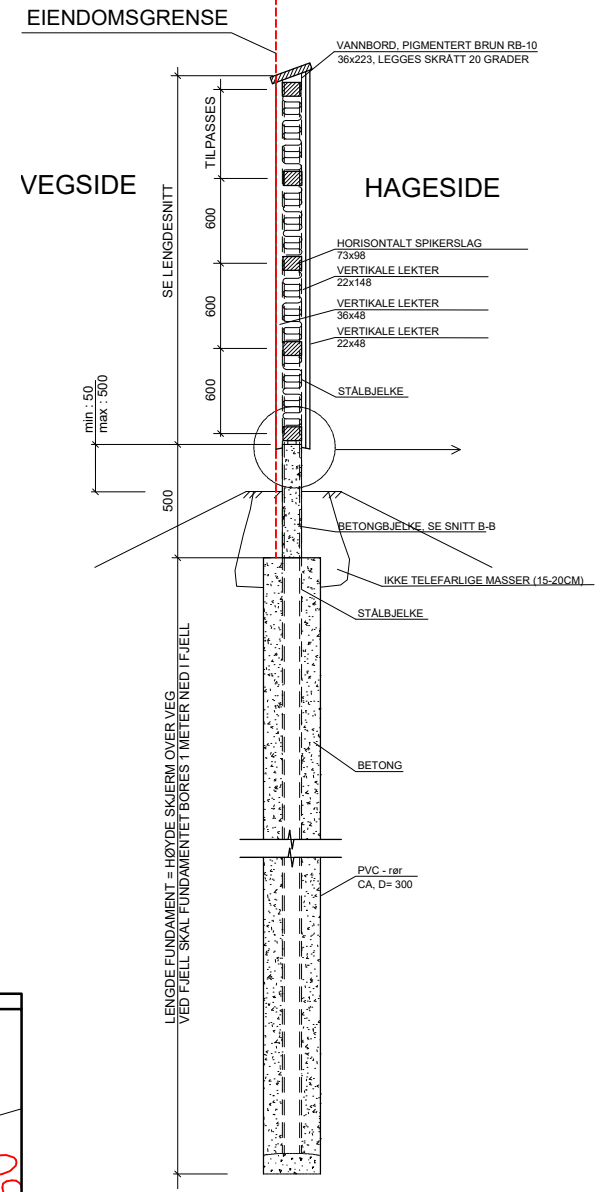

SNITT, STØYSKJERM 1:20

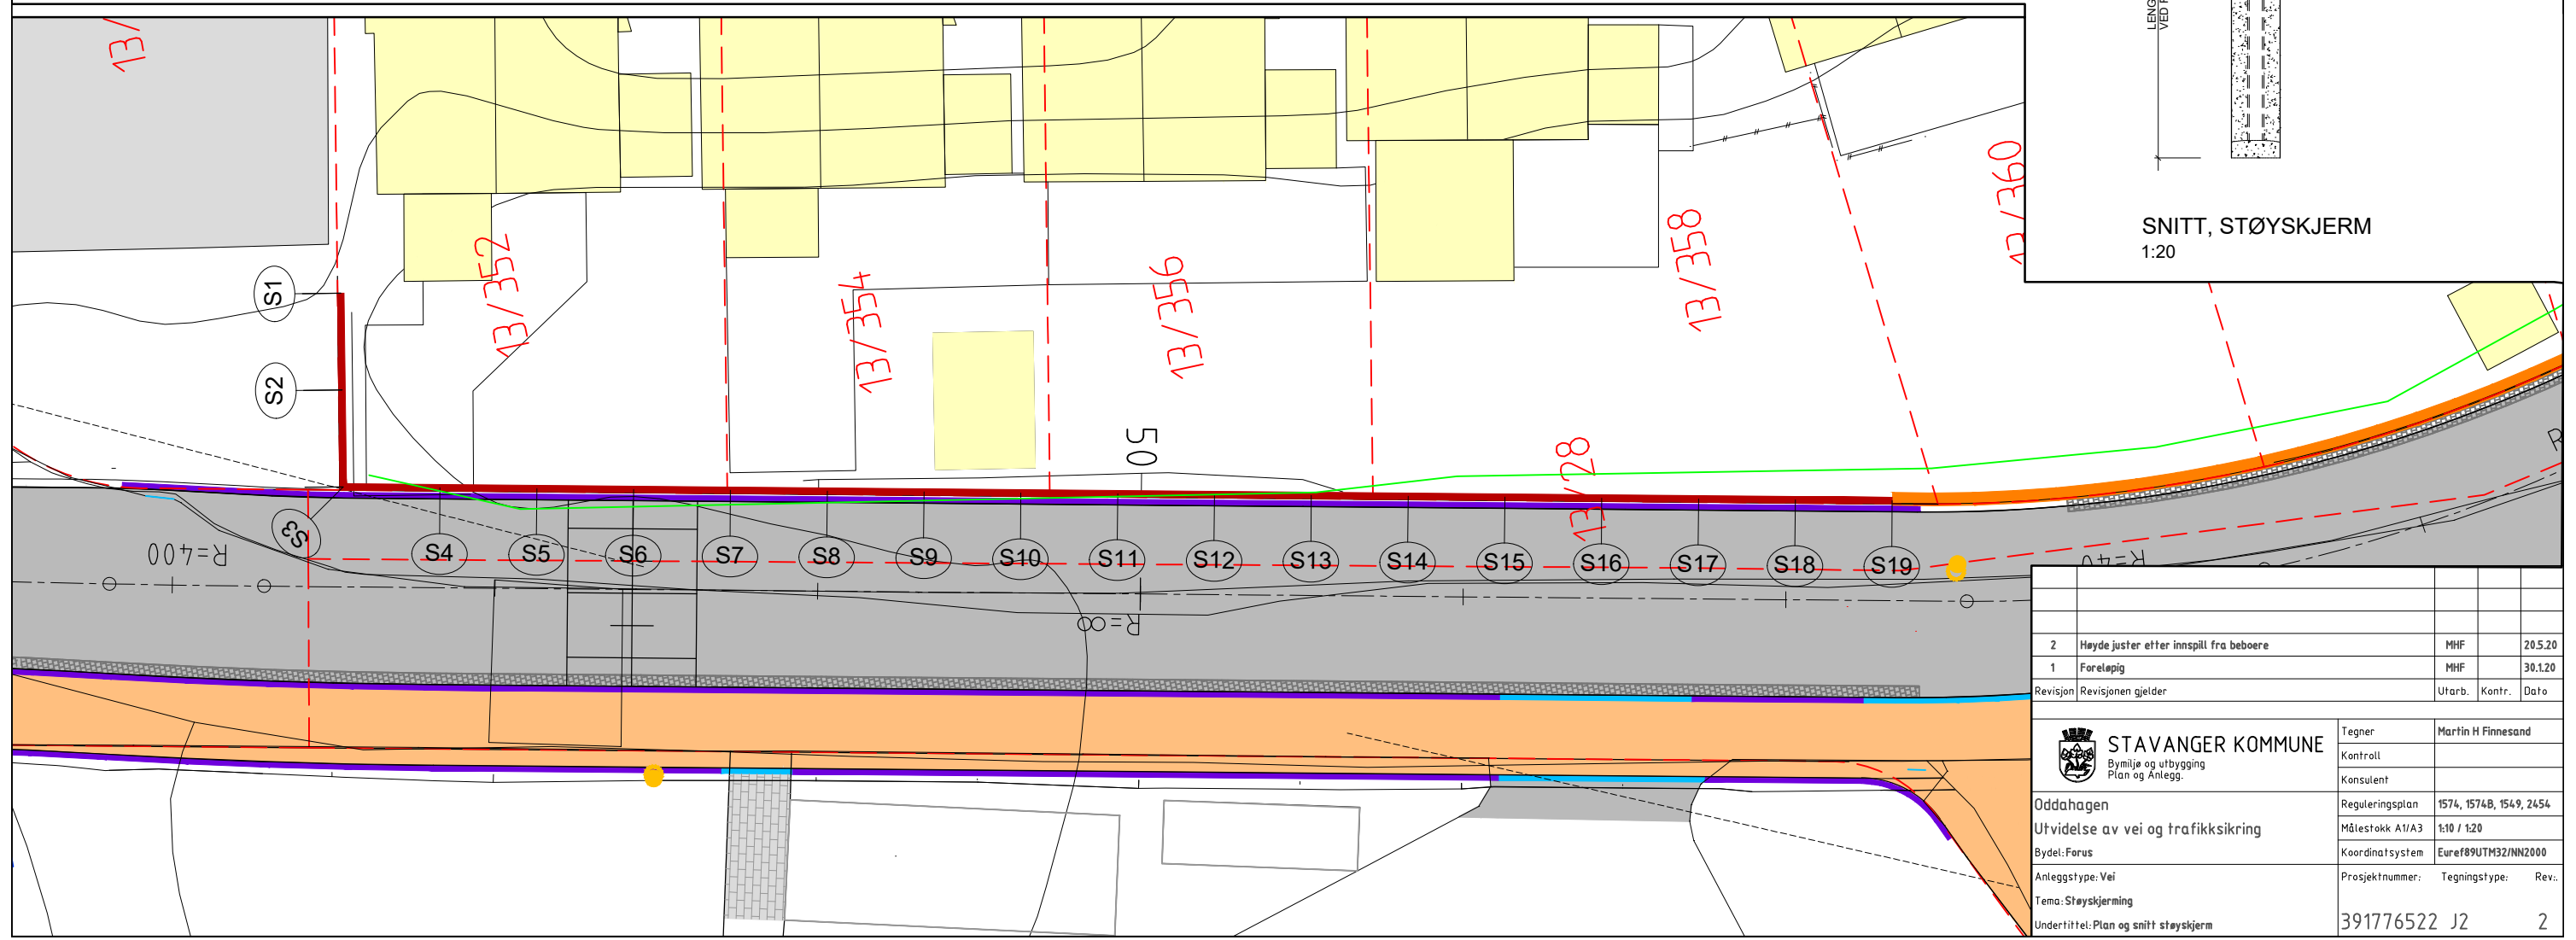

2	Høyde juster etter innspill fra beboere	MHF	20.5.20
1	Føreløpig	MHF	30.1.20
Revisjon Revisjonen gjelder		Utarb. Kontr.	Dato
<b>STAVANGER KOMMUNE</b> Bymiljø og utbygging Plan og Anlegg		Tegner	Martin H Finesand
Oddahagen		Kontroll	
Utvidelse av vei og trafikksikring		Konsulent	
Bydel: Forus		Reguleringsplan	1574, 1574B, 1549, 2454
Anleggstype: Vei		Målestokk A1/A3	1:10 / 1:20
Tema: Støyskjerming		Koordinat system	Euref89UTM32/INN2000
Undertittel: Plan og snitt støyskjem		Prosjektnummer:	Tegningstype: Rev.
		391776522 J2	2