


# Alternativ med støyskjerm på betongmur for eiendom Forusstraen 19 - 37

Total høyde opp til 2,0 m. over veibane

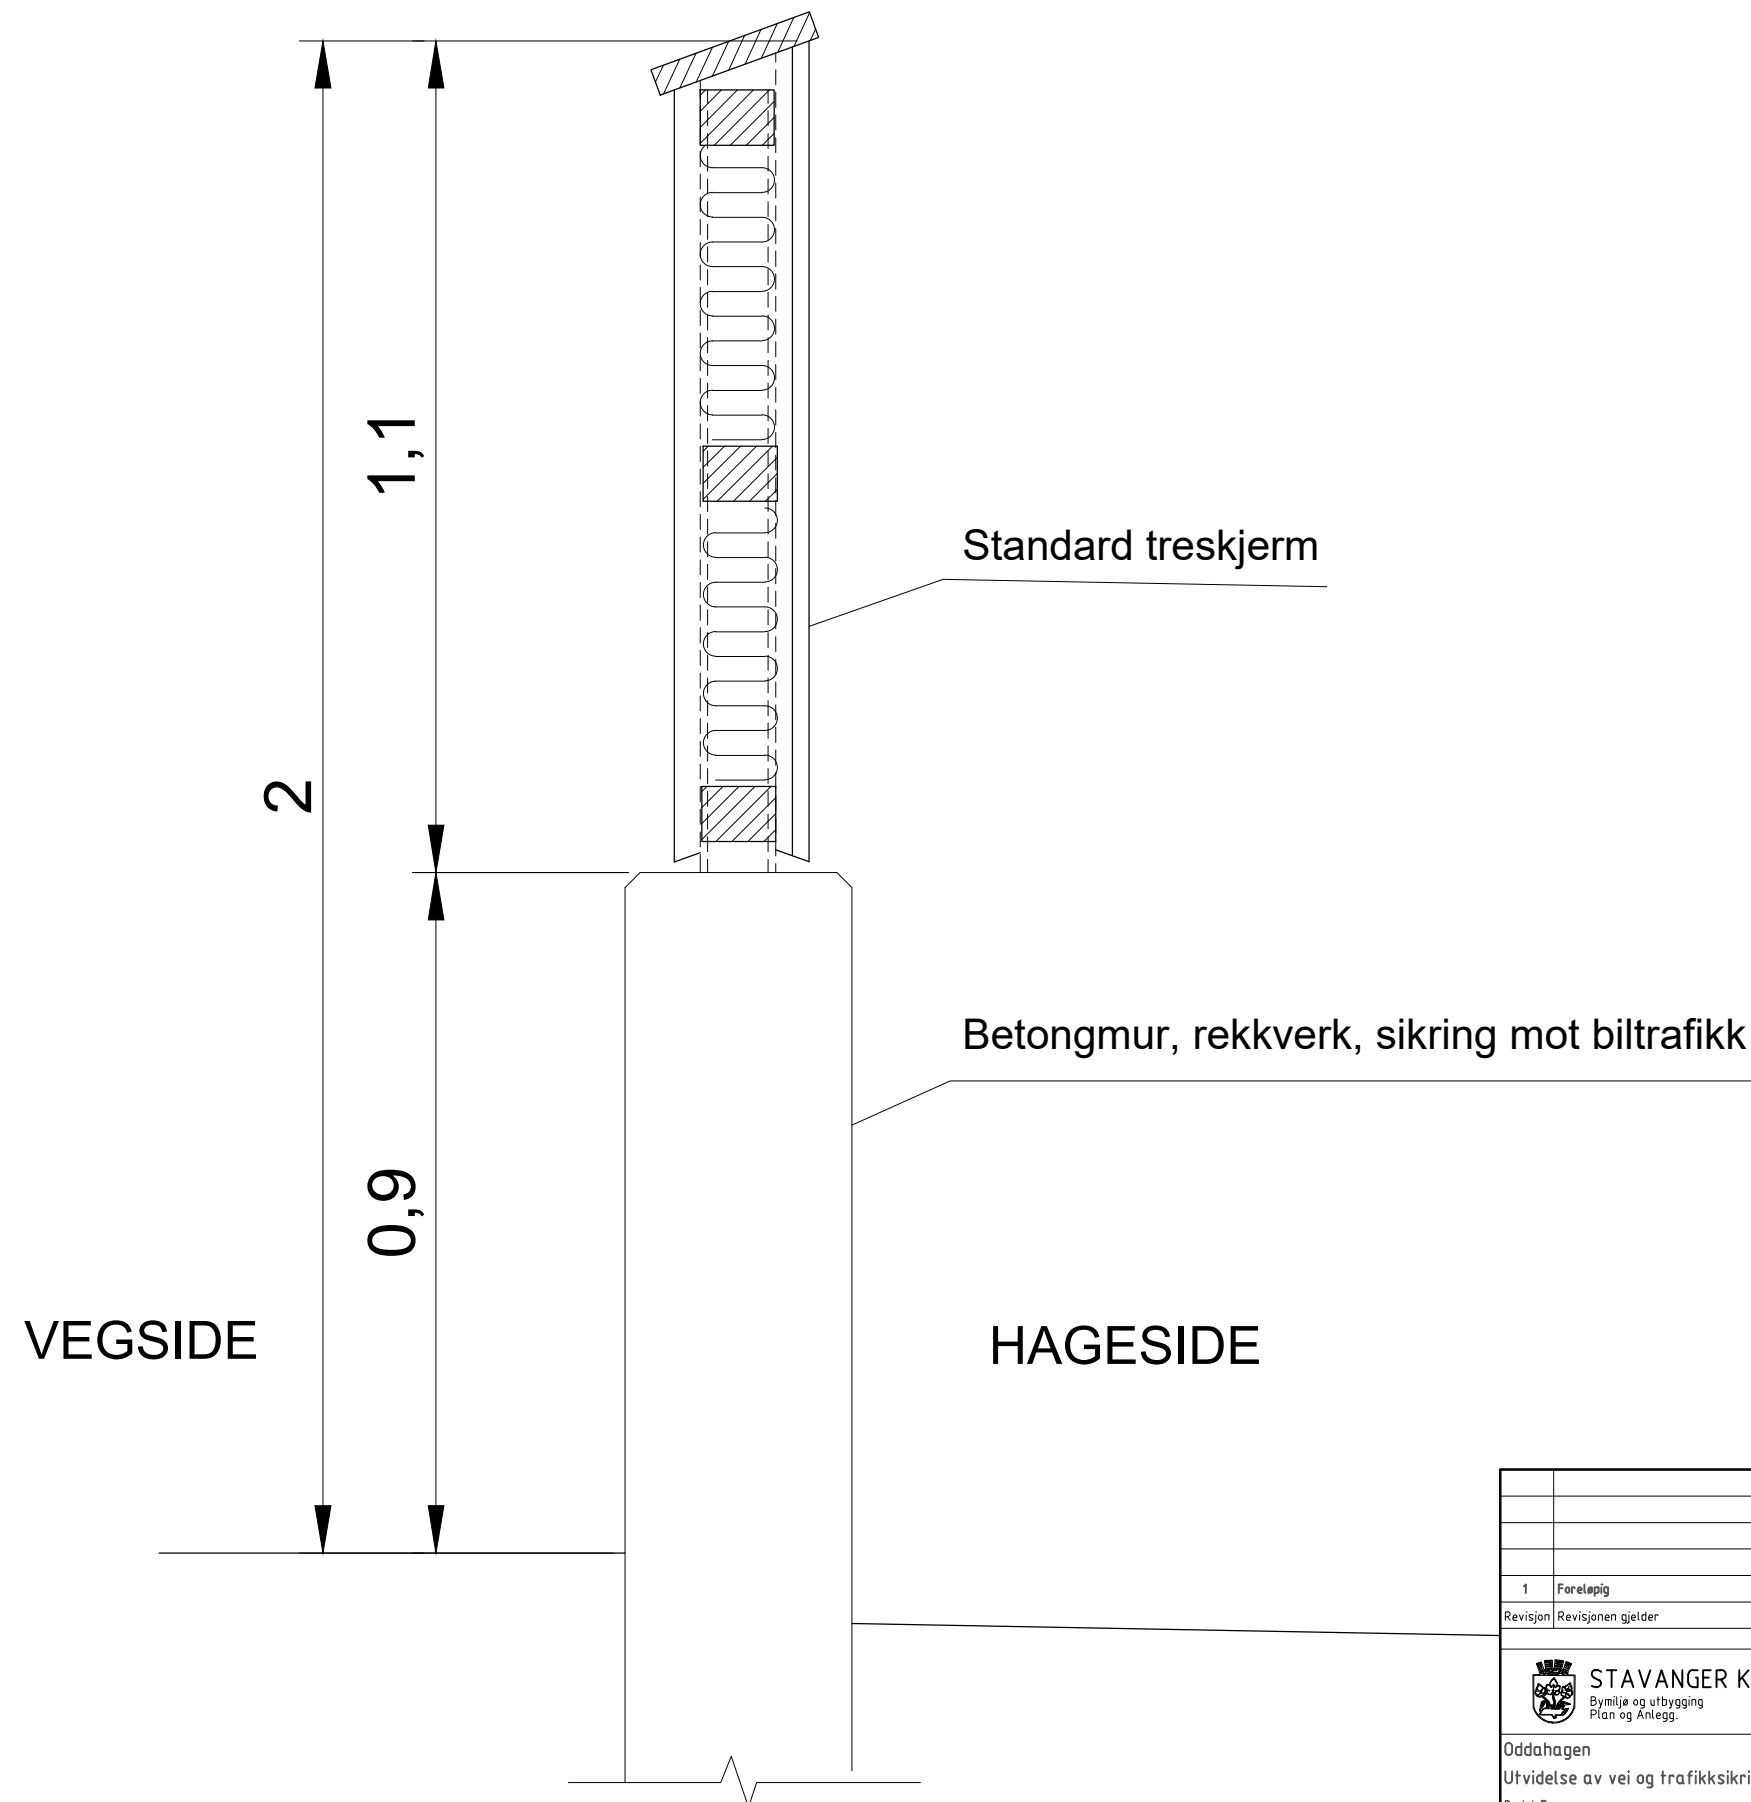

1	Foreløpig	MHF	6.1.20
Revisjon	Revisjonen gjelder	Utarb.	Kontr. Dato
 <b>STAVANGER KOMMUNE</b> Bymiljø og utbygging Plan og Anlegg		Tegner	Martin H Finesand
Oddahagen		Kontroll	
Utvidelse av vei og trafikksikring		Konsulent	
Bydel: Forus		Reguleringsplan	1574, 1574B, 1549, 2454
Anleggstype: Vei		Målestokk A1/A3	1:15/ 1:10
Tema: Støyskjerm		Koordinat system	Euref09UTM32/NNZ000
Undertittel: Støyskjerm på murer		Prosjektnummer:	Tegningstype: Rev.
		391776522 J4	1