


# Alternativ med tett tregjerde på betongmur for eiendom Forusstraen 19 - 37

Total høyde 1,2 m. over veibane


SNITT

STÅLSØYLE FOR INNFESTING AV GJERDE, C-C 1,2m  
HØYDE 0,3m


LIGGENDE GLATTKANT 28X148mm, ROYALIMPREGNERT, FARGE BRUN RB-10  
HØYDE 0,3m

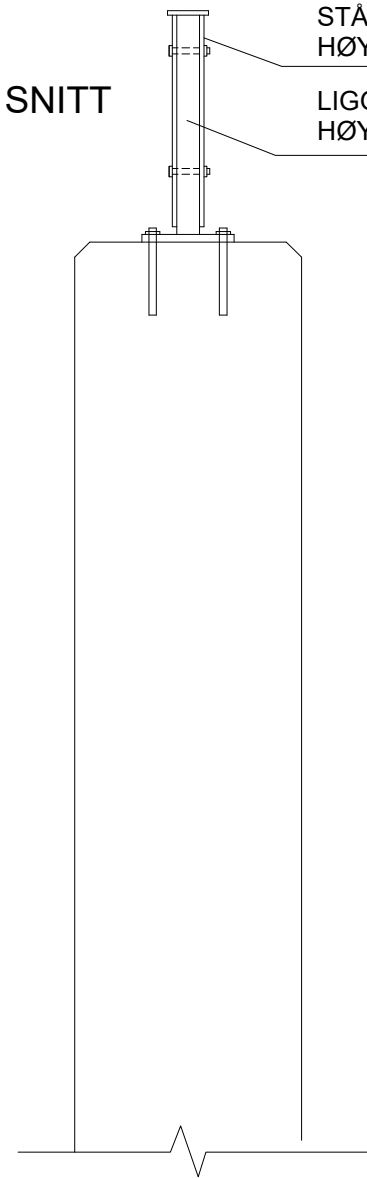

LENGDESNITT

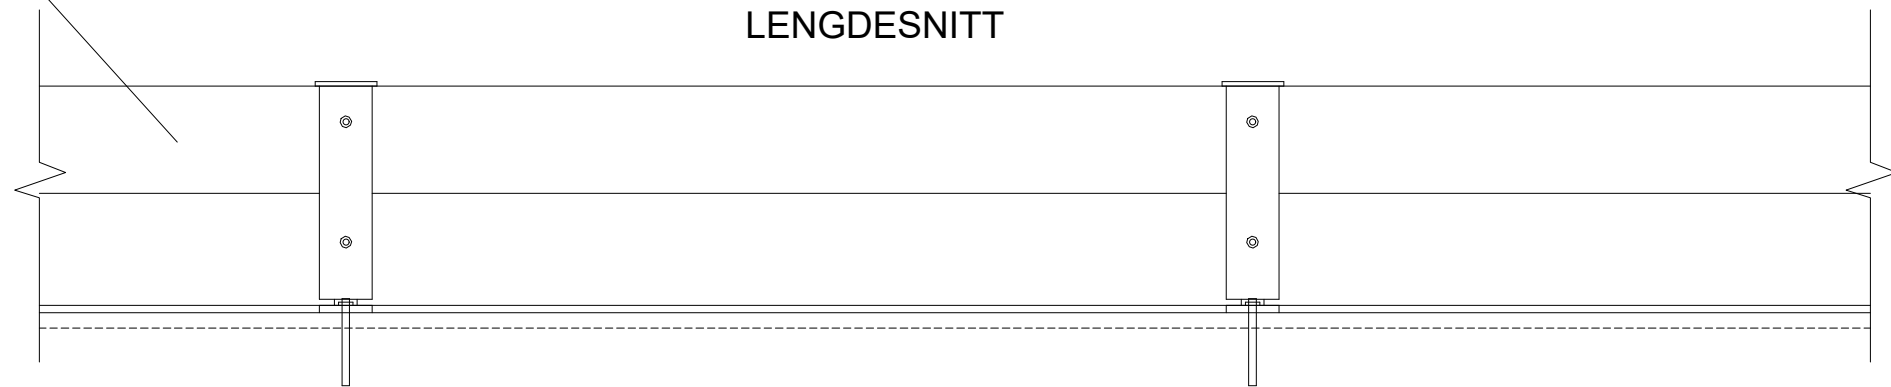

PLAN

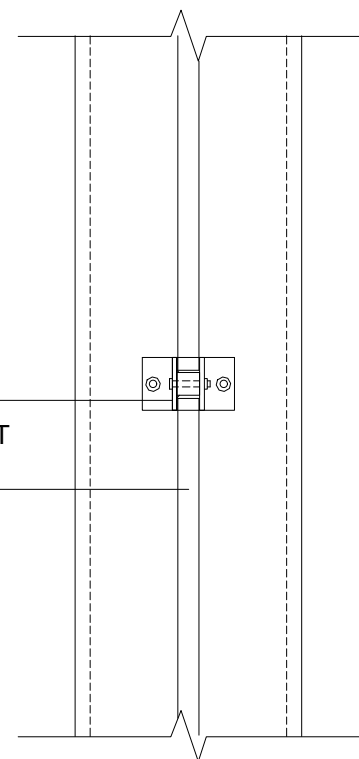

STÅLSØYLE FOR INNFESTING AV GJERDE, C-C 1,2m  
HØYDE 0,3m

LIGGENDE GLATTKANT 28X148mm, ROYALIMPREGNERT  
HØYDE 0,3m

1	Foreløpig	MHF	6.1.20
Revisjon	Revisjonen gjelder	Utarb.	Kontr. Dato
 <b>STAVANGER KOMMUNE</b> Bymiljø og utbygging Plan og Anlegg		Tegner	Martin H Finesand
Oddahagen		Kontroll	
Utvidelse av vei og trafikksikring		Konsulent	
Bydel: Forus		Reguleringsplan	1574, 1574B, 1549, 2454
Anleggstype: Vei		Målestokk A1/A3	1:15/ 1:10
Tema: Gjerde		Koordinat system	Euref89UTM32/NNZ000
Undertittel: Gjerde på murer		Prosjektnummer:	Tegnings type: Rev.
		391776522 J3	1