



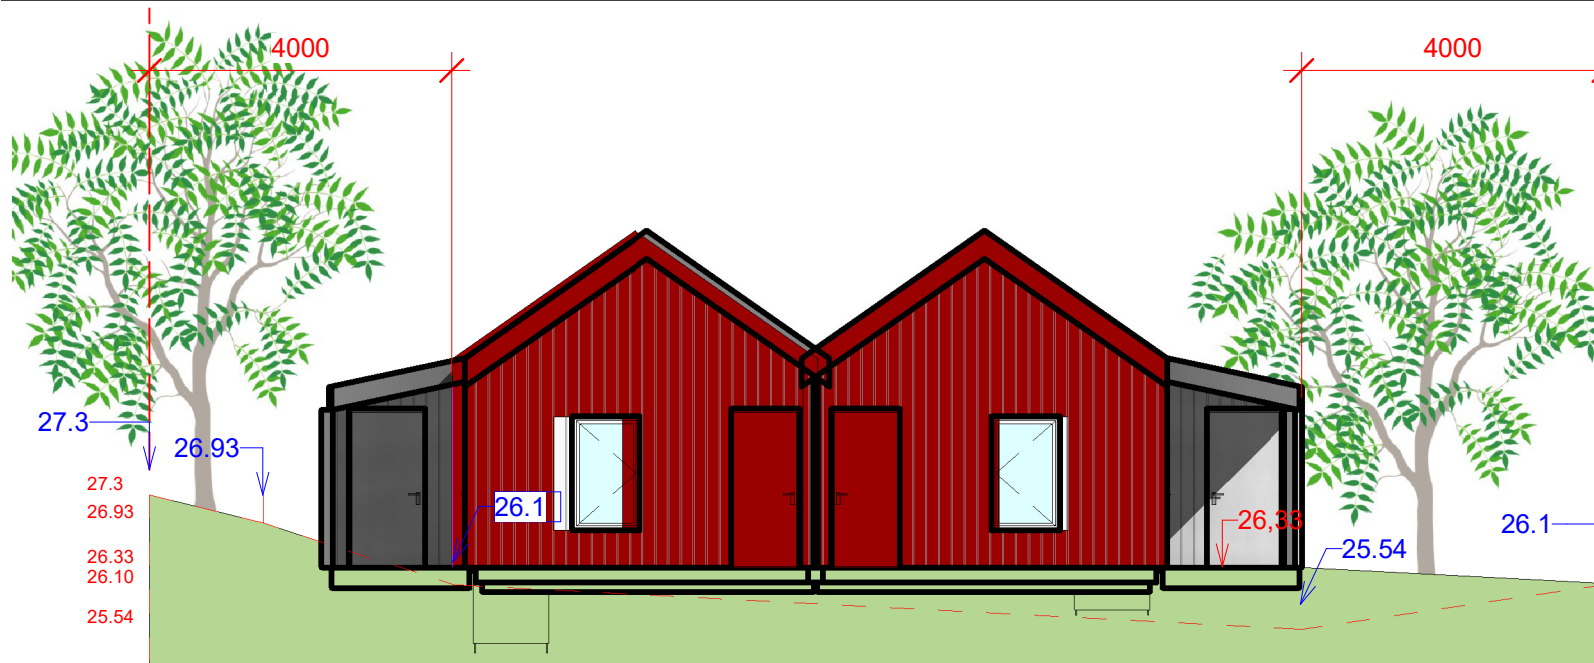


Fasade Nordøst  
1 : 100

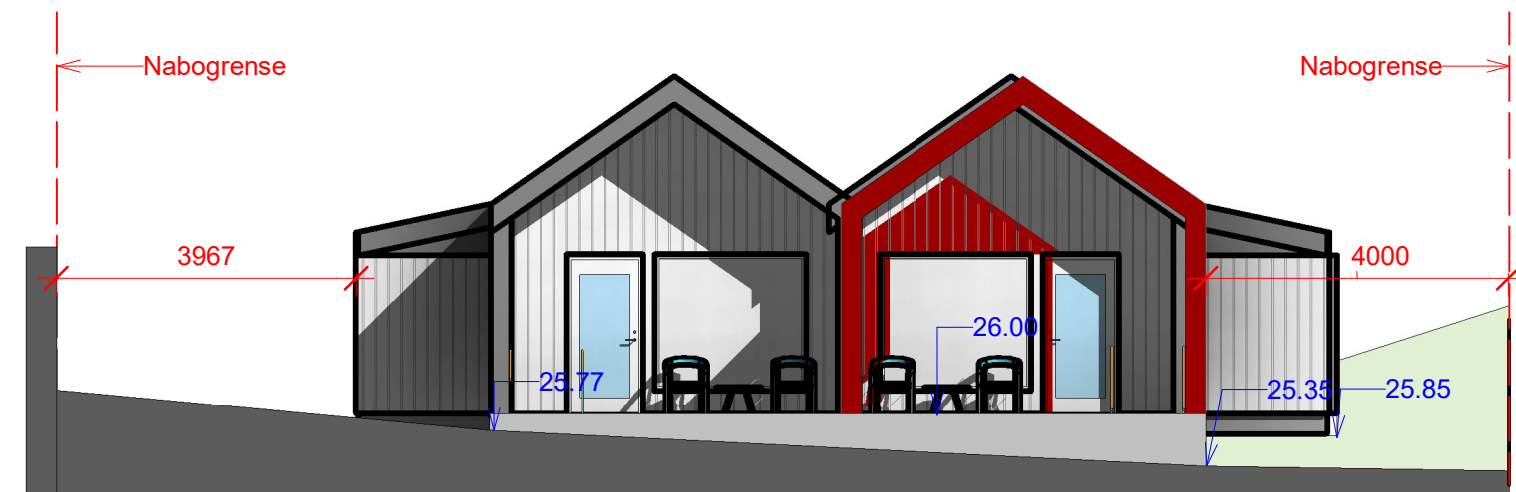

Fasade Sørvest  
1 : 100



Fasade Nordvest  
1 : 100

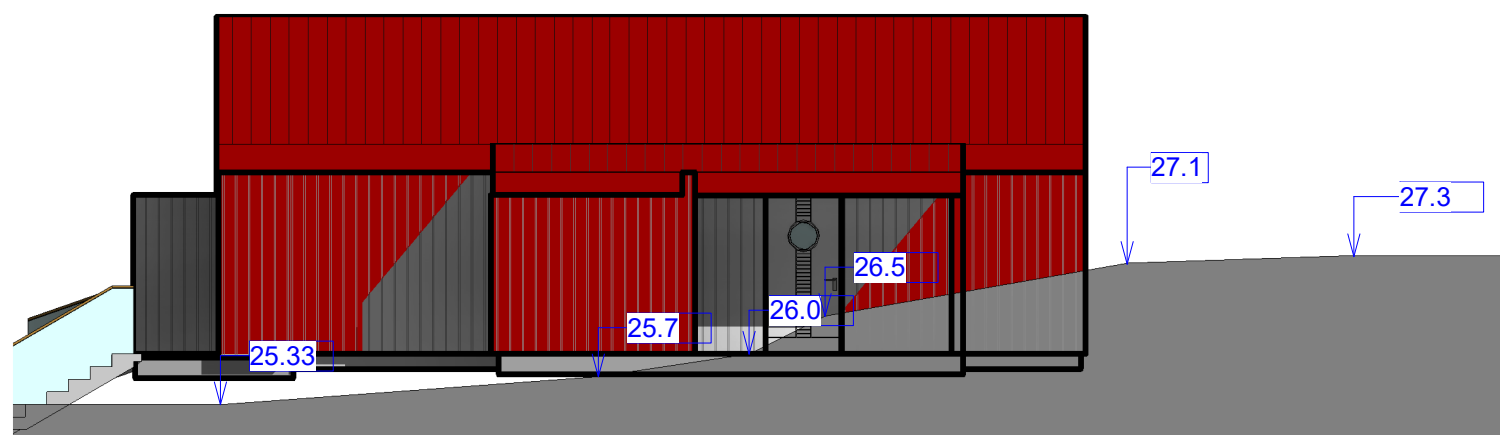

Fasade Sørøst m bod  
1 : 100



Fasade/Snitt Sørøst  
1 : 100

