


Tegnforklaring

- Soner i klimarapport
- Sone 1
 - Sone 2
 - Sone 3
 - Sone 4
 - Sone 5
-
- Prøvegravinger, Coop Obs
 - Grunnundersøkelser, ny kunstgressbane
 - Planlagte grunnundersøkelser, SVV
 - Totalsondering
 - Prøveserie
 - Prøvegraving
 - Ny høyspentkabel, alternativ L2, Lyse

5123504-001	2013-02-26	ES	GM	GW
<small>Tegningsnummer</small>	<small>Dato</small>	<small>Utarbeida</small>	<small>Fagkontroll</small>	<small>Godkjent</small>

Kartutsnitt borplan
 Revheim, Stavanger kommune



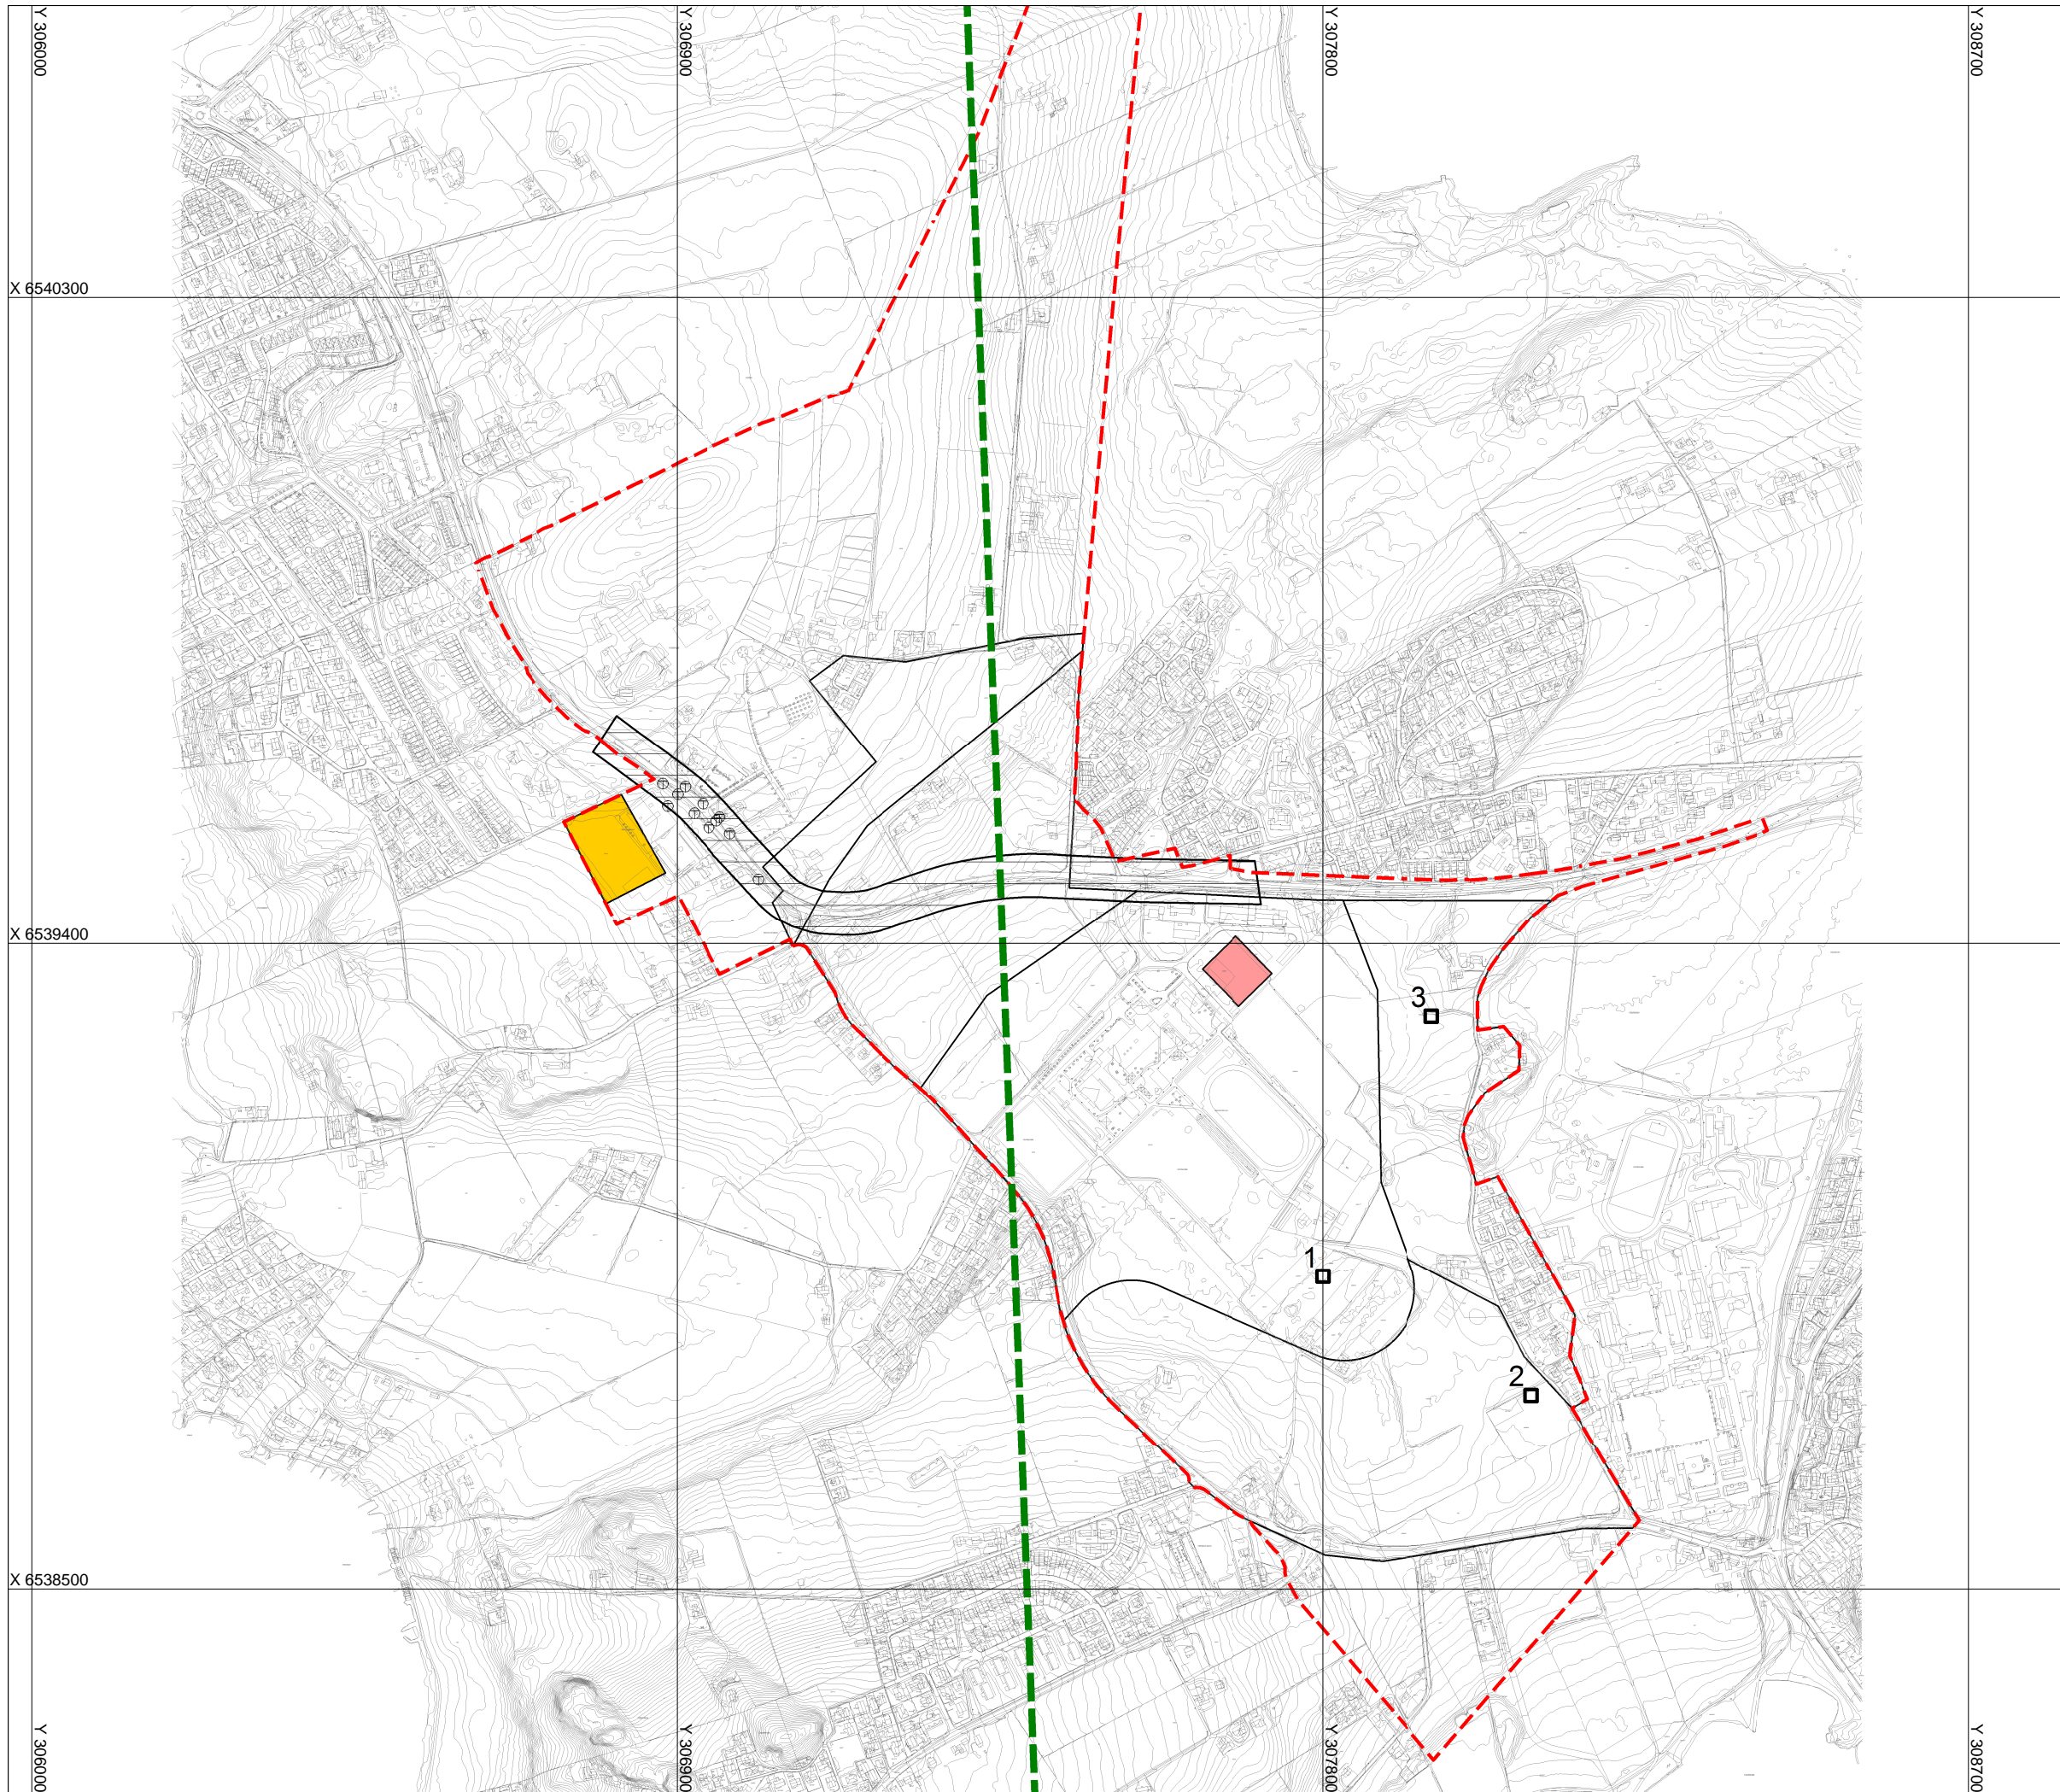

Tegnforklaring

- Prøvegravinger, Coop Obs
- Grunnundersøkelser, ny kunstgressbane
- Planlagte grunnundersøkelser, SVV
- Totalsondering
- Prøveserie
- Prøvegraving
- Ny høyspentkabel, alternativ L2, Lyse


5123504-002	2013-02-26	ES	GM	GW
<small>Tegningsnummer</small>	<small>Dato</small>	<small>Utarbeida</small>	<small>Fagkontroll</small>	<small>Godkjent</small>

Kartutsnitt borplan
 Revheim, Stavanger kommune




Målestokk 1:9000
 Originalformat A3

PRØVEGROP 1

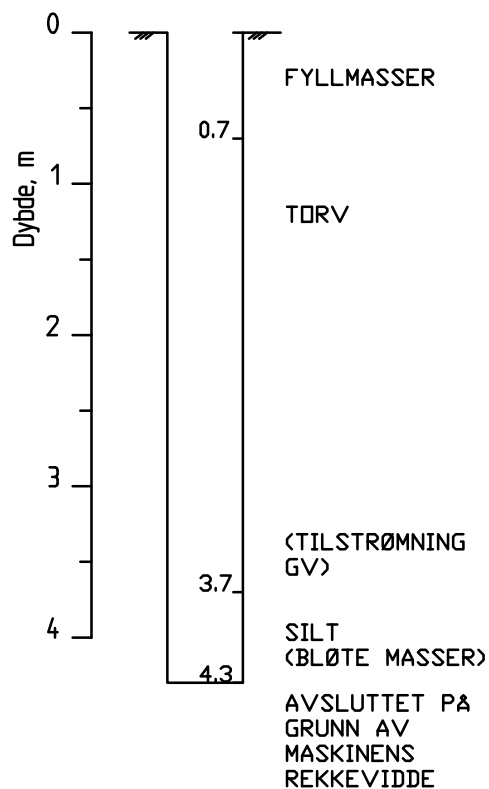


00	2012-02-27			Gumjo	Gewes	KM
Revisjon	Dato	Beskrivelse	Utarbeid	Fagkontroll	Godkjent	
<small>Dette dokumentet er utarbeidet av Norconsult AS som del av det oppdraget som fremgår nedenfor. Opphavsretten tilhører Norconsult AS. Dokumentet må bare benyttes til det formål som oppdragsavtalen beskriver, og må ikke kopieres eller sjøres tilgjengelig på annen måte eller i større utstrekning enn formålet tilsier.</small>						<small>Målestokk (gjelder for A1-format)</small> 1:50
Stavanger Kommune					1:50	
Reguleringsplan 2424 Madla Grunnundersøkelser Prøvegravinger						
Norconsult		Oppdragsnummer 5123504	Tegningsnummer -10	Revisjon 00		

PRØVEGROP 2

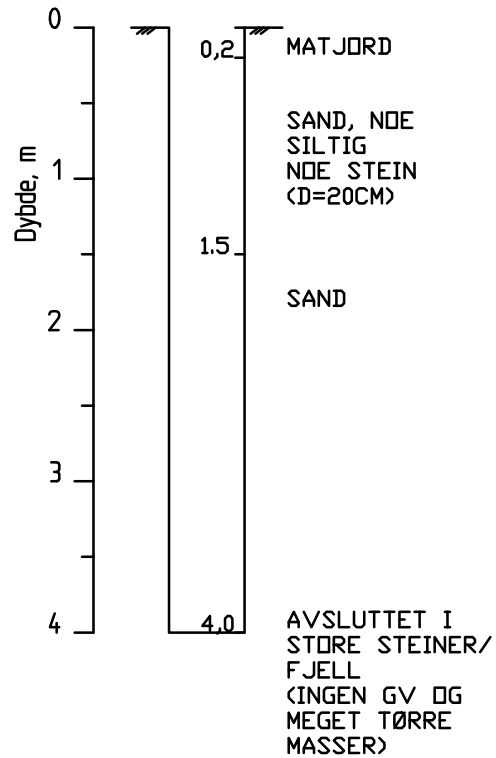

00	2013-02-27		GuMjo	Gewes	KM
Revisjon	Dato	Beskrivelse	Utarbeidet	Fagkontroll	Godkjent
<p>Dette dokumentet er utarbeidet av Norconsult AS som del av det oppdraget som fremgår nedenfor. Opphavsretten tilhører Norconsult AS. Dokumentet må bare benyttes til det formål som oppdragsavtalen beskriver, og må ikke kopieres eller gjøres tilgjengelig på annen måte eller i større utstrekning enn formålet tilsier.</p>					Målestokk (gjelder for A1-format)
<h3>Stavanger Kommune</h3>				1:50	
<p>Reguleringsplan 2424 Madla Grunnundersøkelser Prøvegraving</p>					
		Oppdragsnummer	Tegningsnummer	Revisjon	
		5123504	-11	00	

PRØVEGROP 3

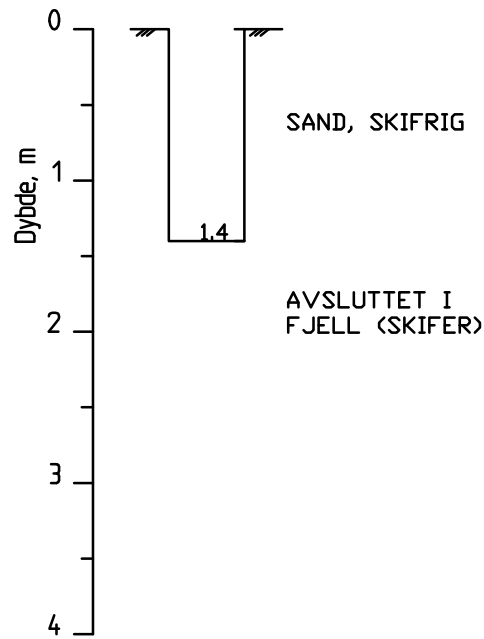

"X:\nor\oppdrag\0dda\512\35\123504\DAK\Grunnundersøkelser\Modell\2013-02-08 Prøvegraving Revheim.dwg - GuMjo - Plottet: 2013-02-25, 12:47:51 - LAYOUT = -12 - RASTER = PG38.JPG, PG3A.JPG, PG2B.JPG, PG2A.JPG, PG1B.JPG, PG1.JPG"

00	2013-02-27		GuMjo	Gewes	KM
Revisjon	Dato	Beskrivelse	Utarbeidet	Fagkontroll	Godkjent
<small>Dette dokumentet er utarbeidet av Norconsult AS som del av det oppdraget som fremgår nedenfor. Opphavsretten tilhører Norconsult AS. Dokumentet må bare benyttes til det formål som oppdragsavtalen beskriver, og må ikke kopieres eller sjøres tilgjengelig på annen måte eller i større utstrekning enn formålet tilsier.</small>			<small>Målestokk (gjelder for A1-format)</small>		
Stavanger Kommune				1:50	
Reguleringsplan 2424 Madla Grunnundersøkelser Prøvegraving					
Norconsult		Oppdragsnummer	Tegningsnummer	Revisjon	
		5123504	-12	00	