

Prosjekt: Transportanalyse områdeplan Madla - Revheim

Parsell: Plan 2424

STAVANGER KOMMUNE

Tekniske data


Fra - til profil:

Dimensjoneringsklasse:

Fartsgrense :

Trafikkgrunnlag (ÅDT):



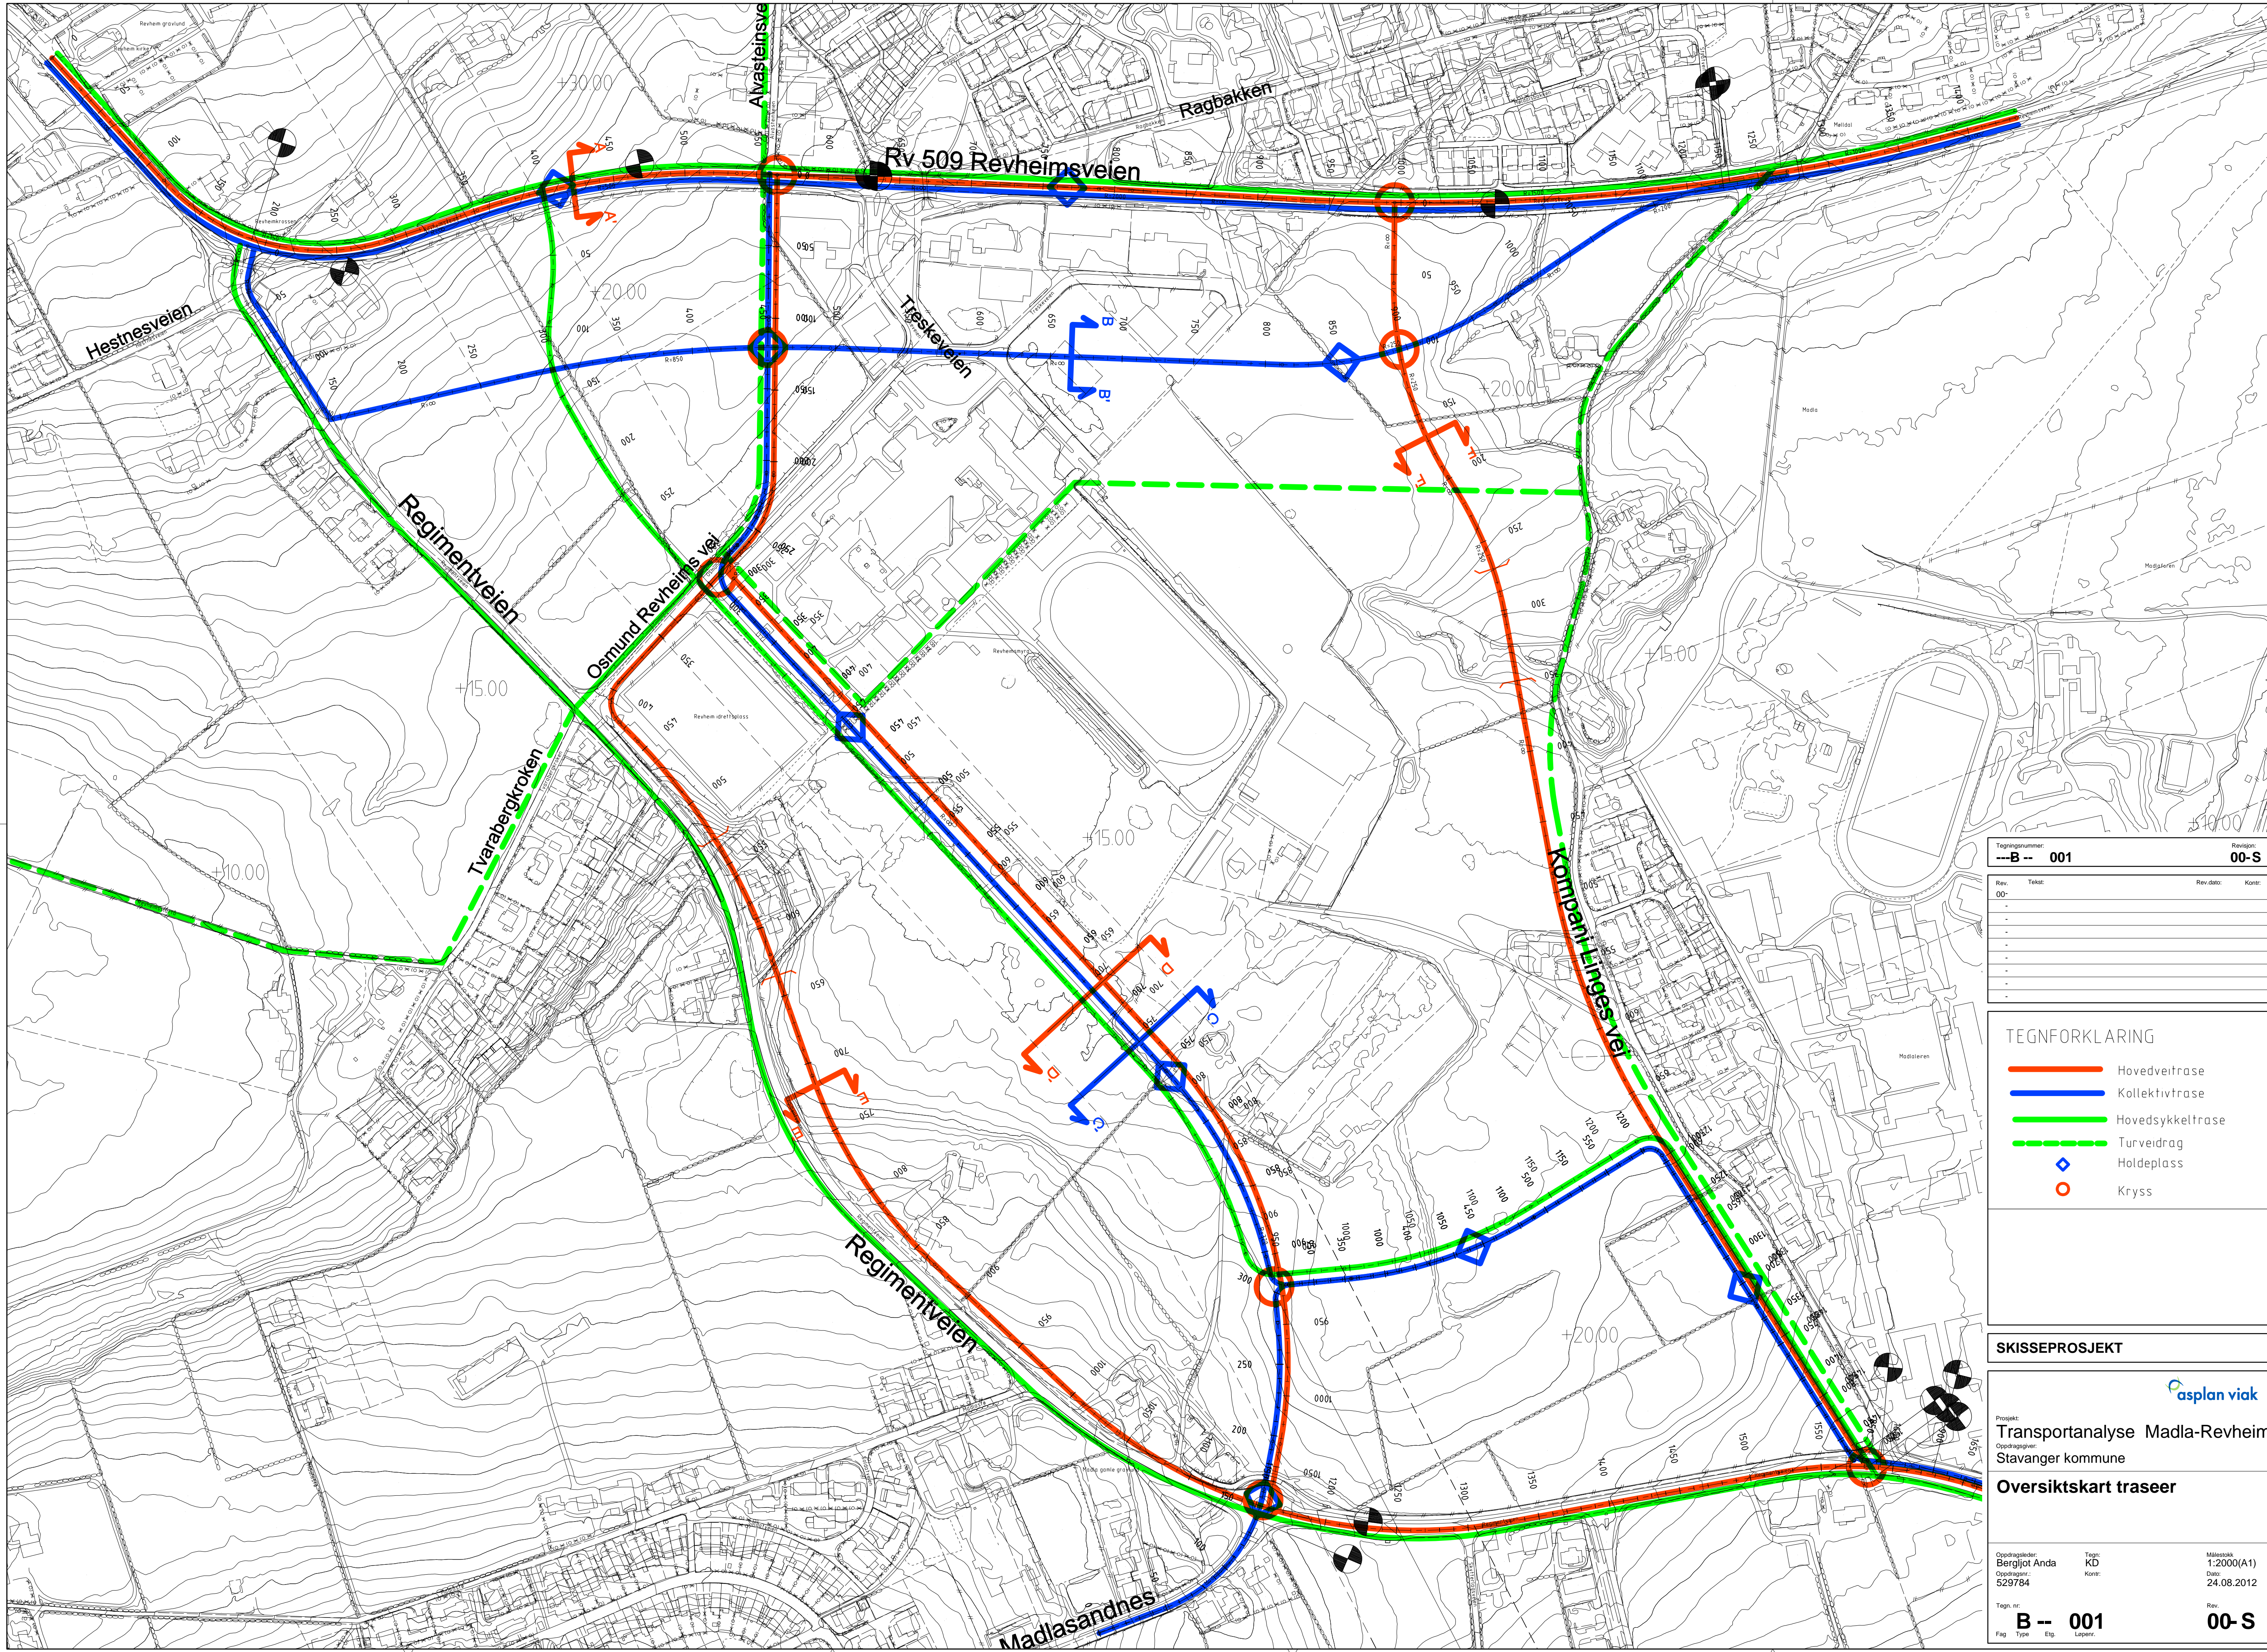

Tegningnummer: --B-- 001		Revisjon: 00-S	
Rev. 00-	Tekst:	Rev dato:	Kont:
-	-	-	-
-	-	-	-
-	-	-	-
-	-	-	-

TEGNFORKLARING	
	Hovedveitrase
	Kollektivtrase
	Hovedsykkeltase
	Turveidrag
	Haldeplass
	Kryss

SKISSEPROSJEKT

Prosjekt: **Transportanalyse Madla-Revheim**
 Oppnevning: **Stavanger kommune**

Oversiktskart traseer

Oppdragsleder: Bergljot Anda	Tegn: KD	Målestokk: 1:2000(A1)
Oppdragsnr: 529784	Kontr: 	Dato: 24.08.2012
Tegn. nr: B -- 001	Rev: 00-S	
Fag Type Etp Løpnr:		



Tegningnummer: --B-- 002		Revisjon: 00-S	
Rev.:	Tekst:	Rev. dato:	Kontor:
-	-	-	-
-	-	-	-
-	-	-	-
-	-	-	-
-	-	-	-

TEGNFORKLARING



- Hovedveitrase
- Kollektivtrase
- Hovedsykkeltrase
- - - Turveidrag
- ◊ Holdeplass
- Kryss

SKISSEPROSJEKT

Prosjekt: **Transportanalyse Madla-Revheim**
 Områdesjef: **Stavanger kommune**

Oversiktskart traseer
 med ortofoto

Oppdragsleder: Bergljot Anda	Tegn: KD	Målestokk: 1:2000(A1)
Oppmåler: 529784	Kontor:	Dato: 24.08.2012
Tegn. nr: B -- 002	Rev.:	00-S
Følg Type Etc. Løpnr.		

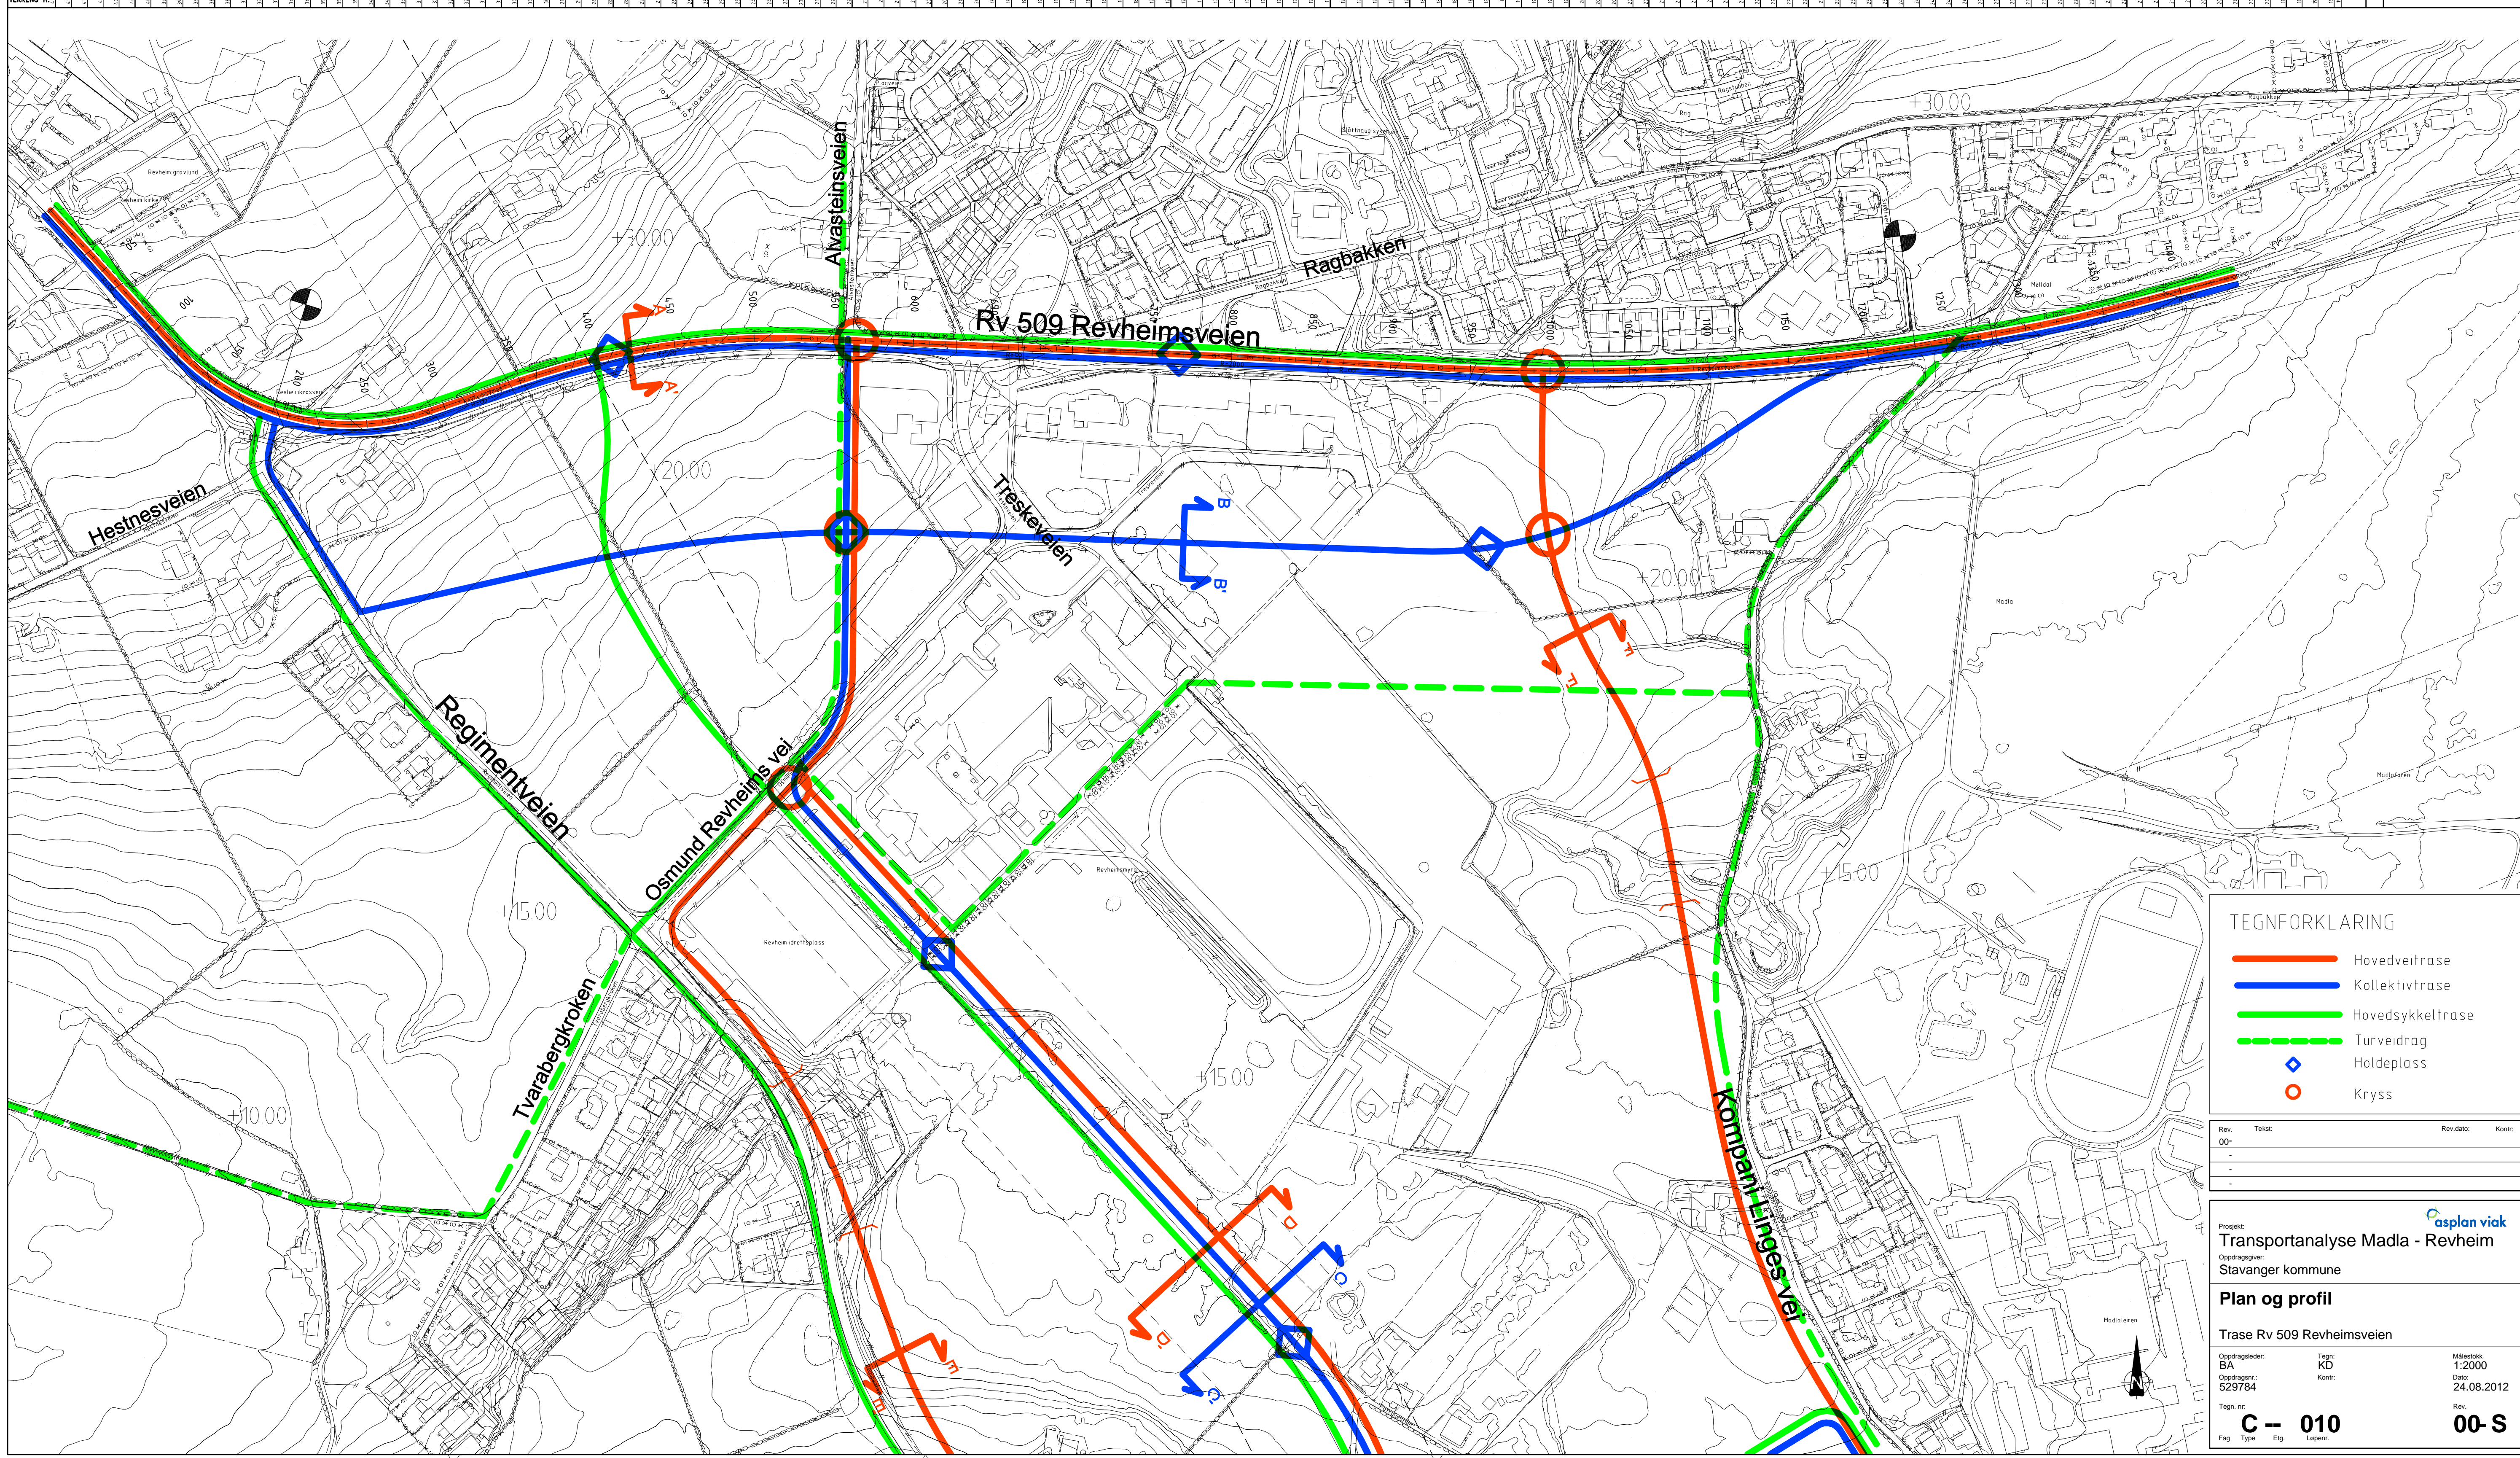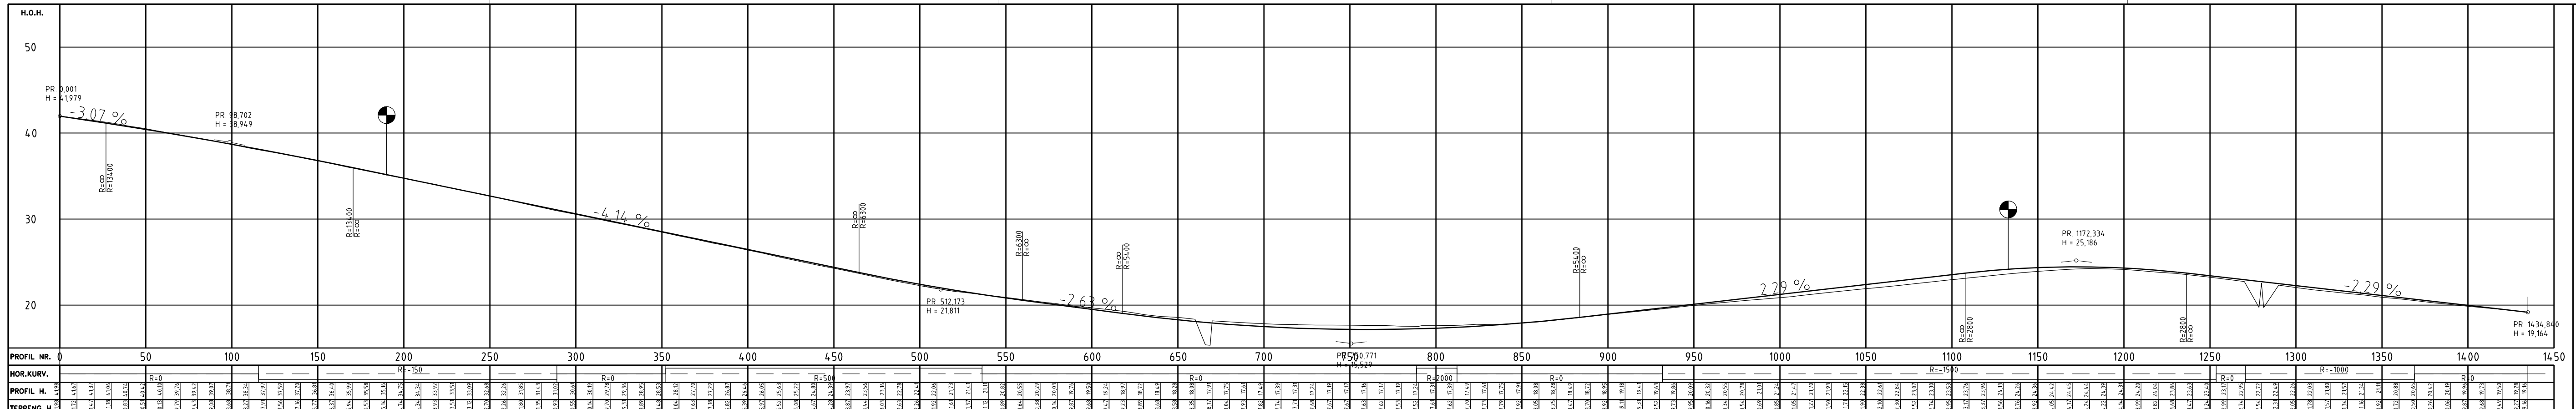


TEGNFORKLARING

	Hovedveitrase
	Kollektivtrase
	Hovedsykkeltrase
	Turveidrag
	Haldeplass
	Kryss


Rev.:	Tekn.:	Rev.dato:	Kont.:
00			

Prosjekt: **Transportanalyse Madla - Revheim**
 Oppdragsgiver: **Stavanger kommune**
Plan og profil
 Trase Rv 509 Revheimsveien

Oppdragsleder: BA	Tegn: KD	Målestokk: 1:2000
Oppdragsnr.: 529784	Kont.:	Dato: 24.08.2012
Tegn. nr.: C -- 010		Rev. 00-S
Fag Type Etp. Løpnr.		

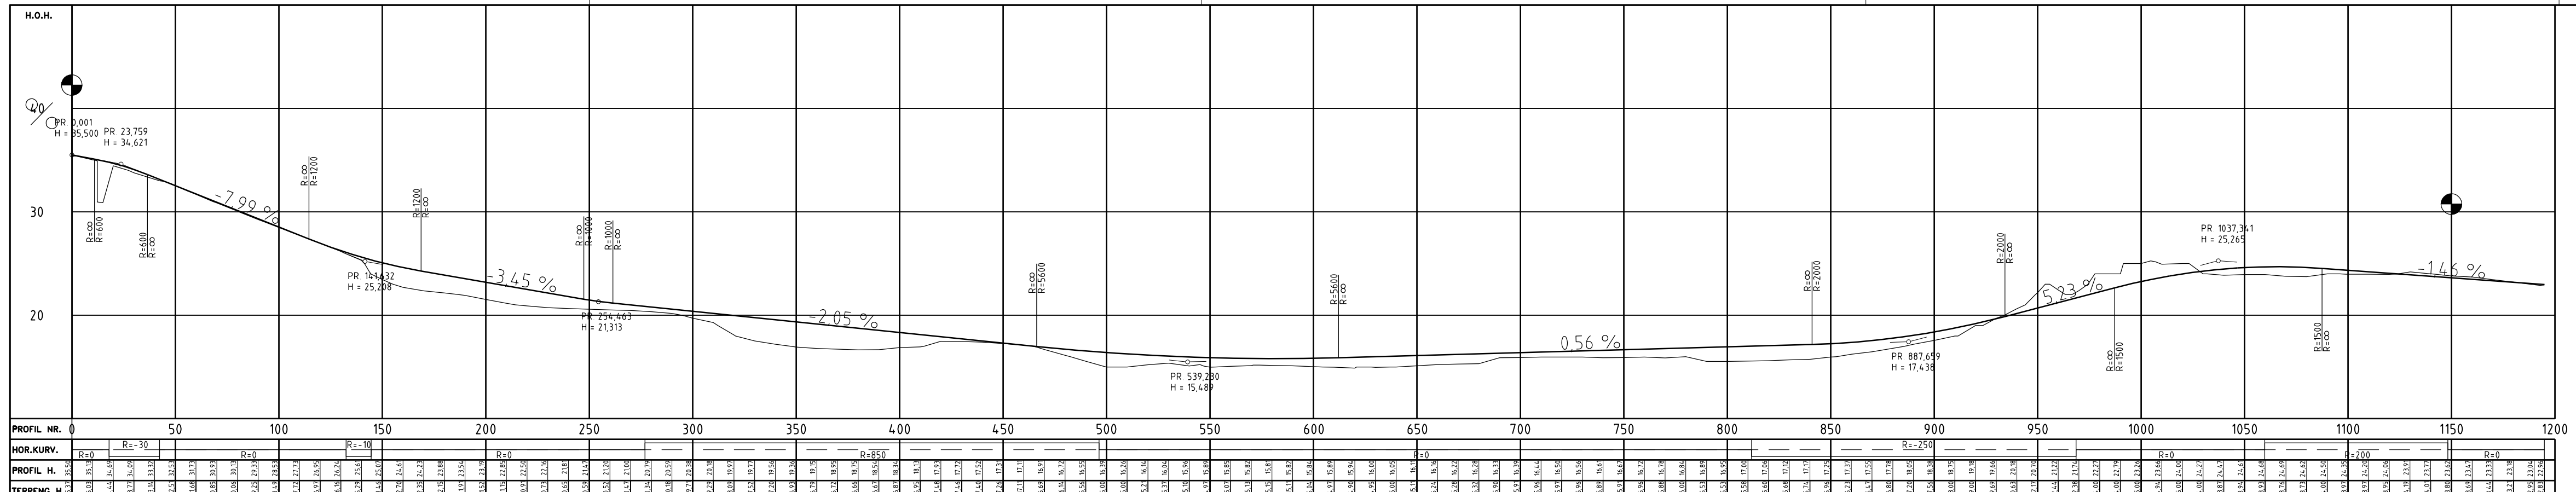

PROFIL NR.	Rv	H	R	PR	H
0	Rv	95.500		0.001	95.500
50	Rv	34.621		13.759	34.621
100	Rv	25.202		144.432	25.202
150	Rv	21.313		254.459	21.313
200	Rv	15.484		539.289	15.484
250	Rv	17.438		887.639	17.438
300	Rv	23.247		1037.581	23.247
350	Rv				
400	Rv				
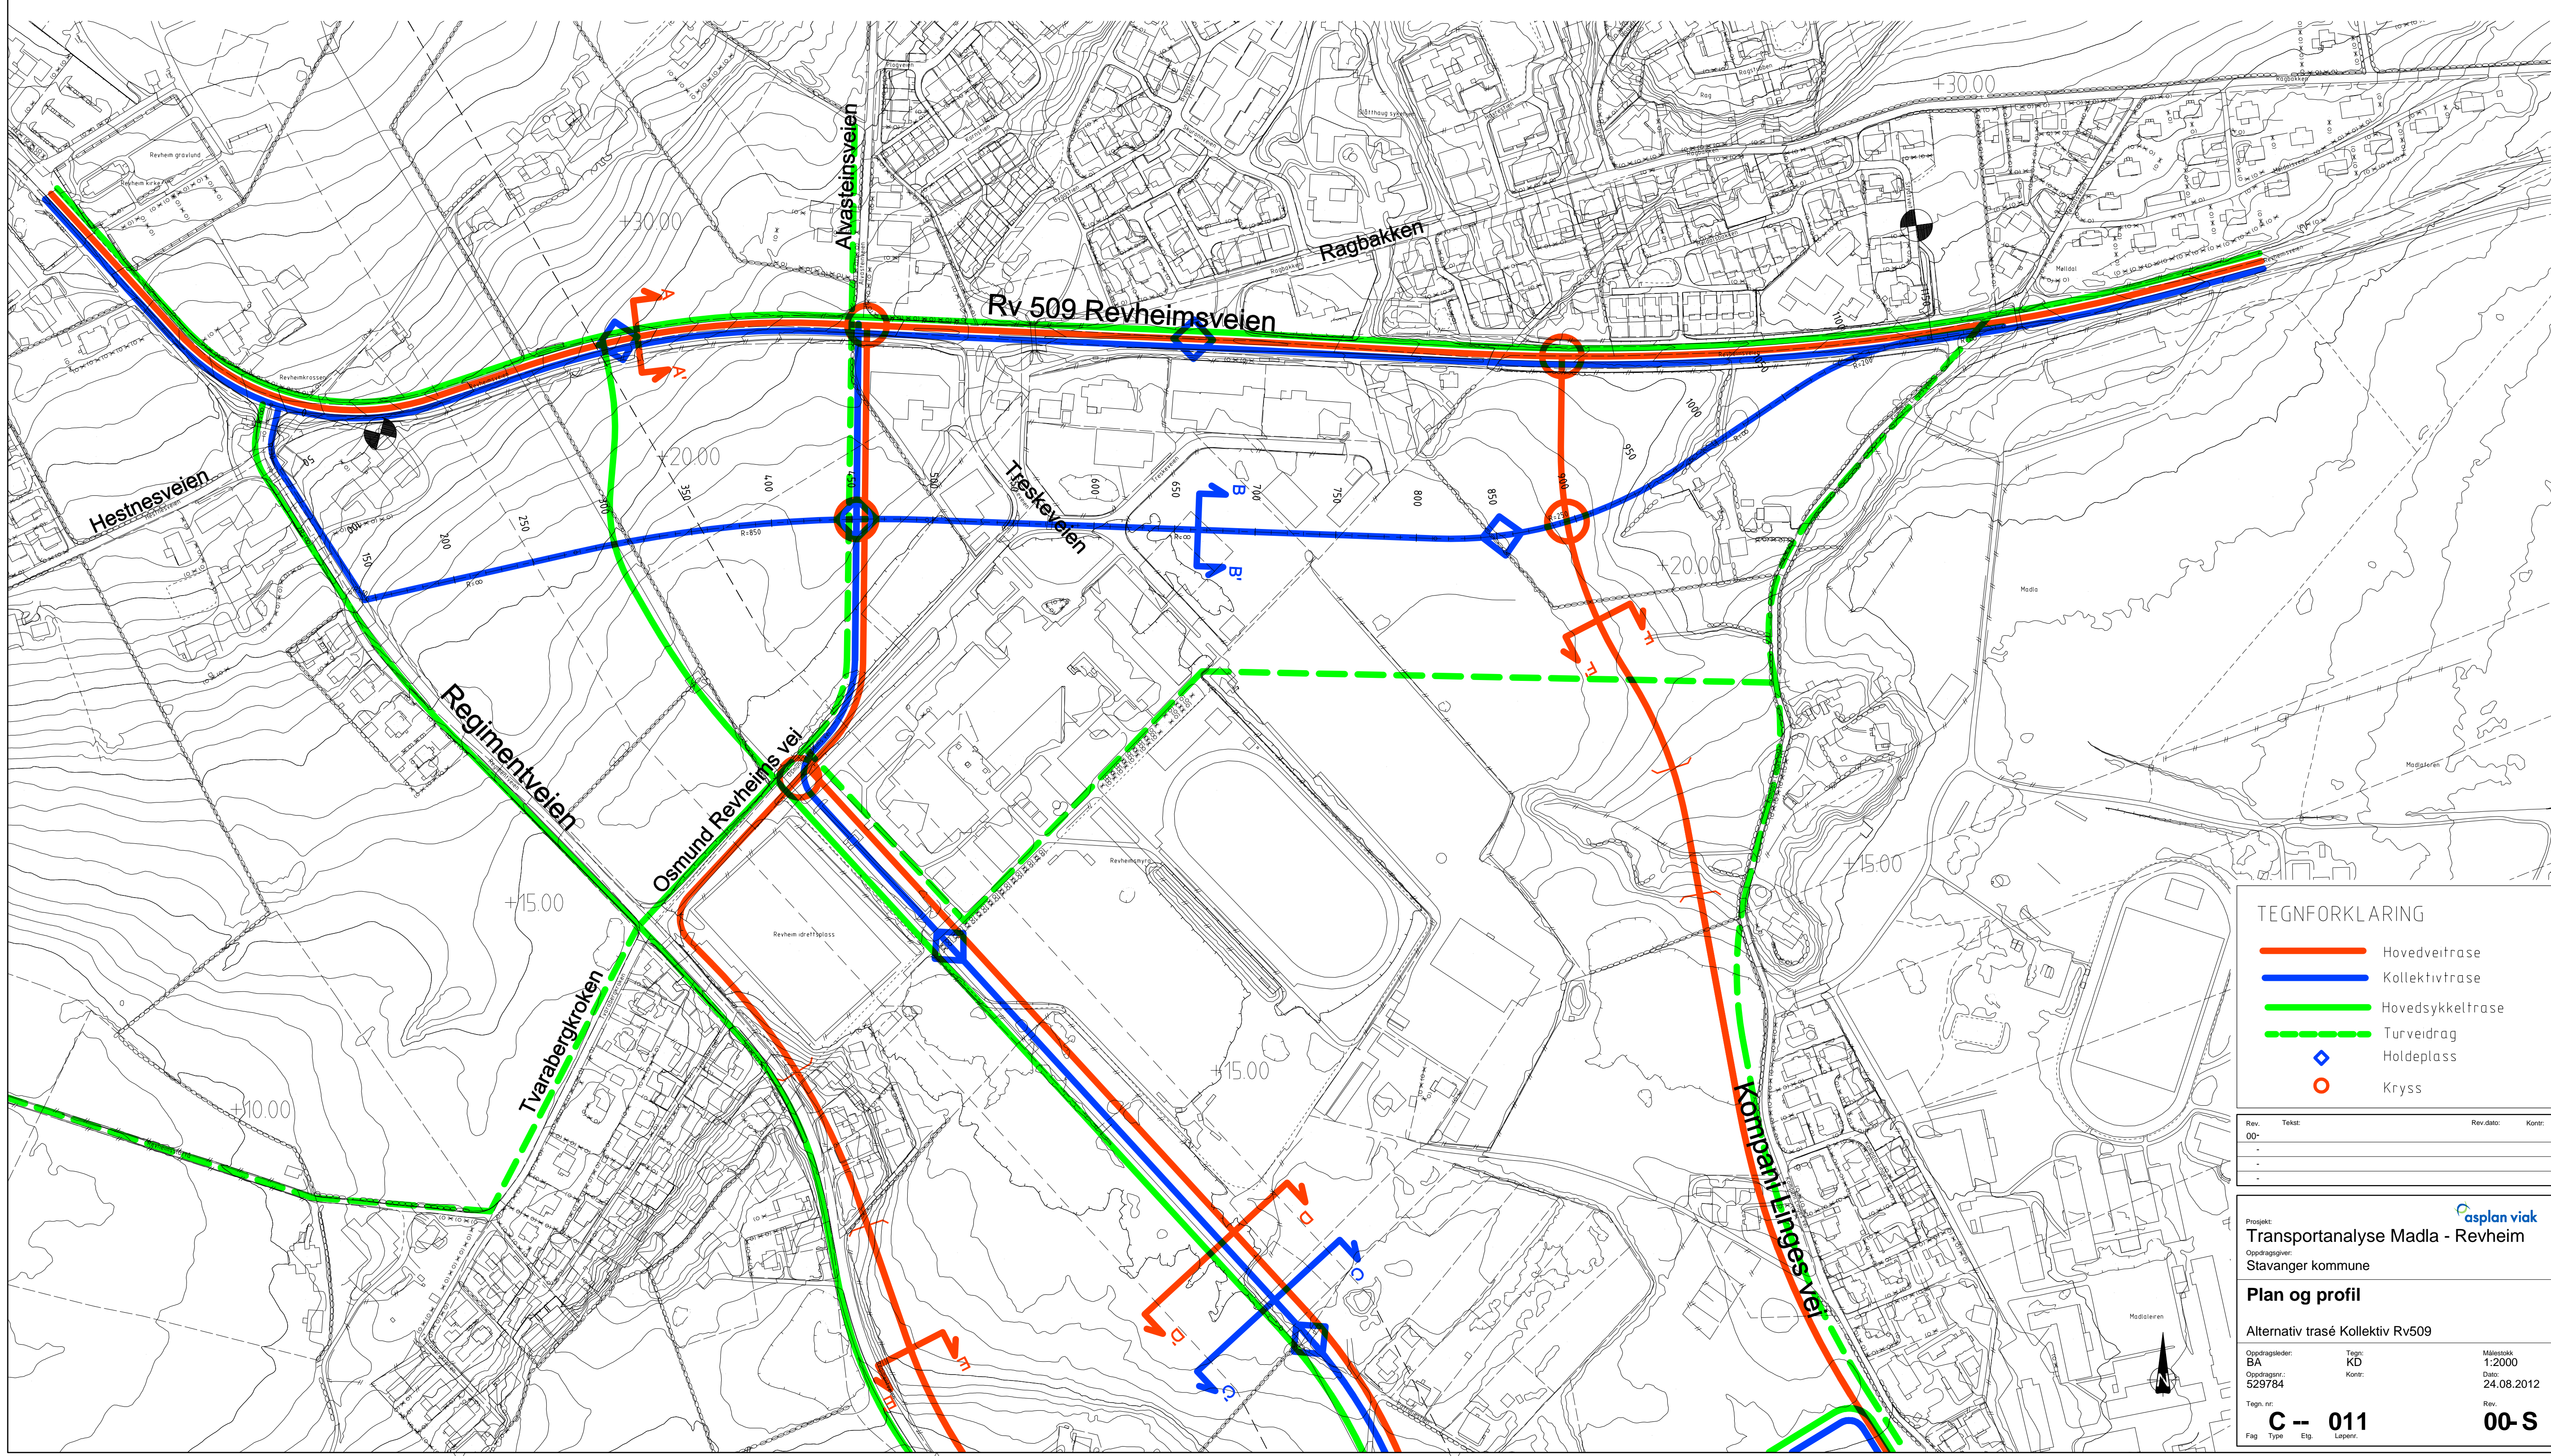



TEGNFORKLARING

- Hovedveitrase
- Kollektivtrase
- Hovedsykkeltase
- - - Turveidrag
- ◊ Haldeplass
- Kryss

Rev.:	Tekn.:	Rev.dato:	Kont.:
00			

Prosjekt: **Transportanalyse Madla - Revheim**
 Oppdragsnr.: **Stavanger kommune**
Plan og profil
 Alternativ trasé Kollektiv Rv509

Oppdragsleder:	Tegn.:	Målestokk:
BA	KD	1:2000
Oppdragsnr.:	Kont.:	Dato:
529784		24.08.2012
Tegn. nr.:		Rev.:
C -- 011		00-S
Fag:	Type:	Etg.:
		Lapenr.:

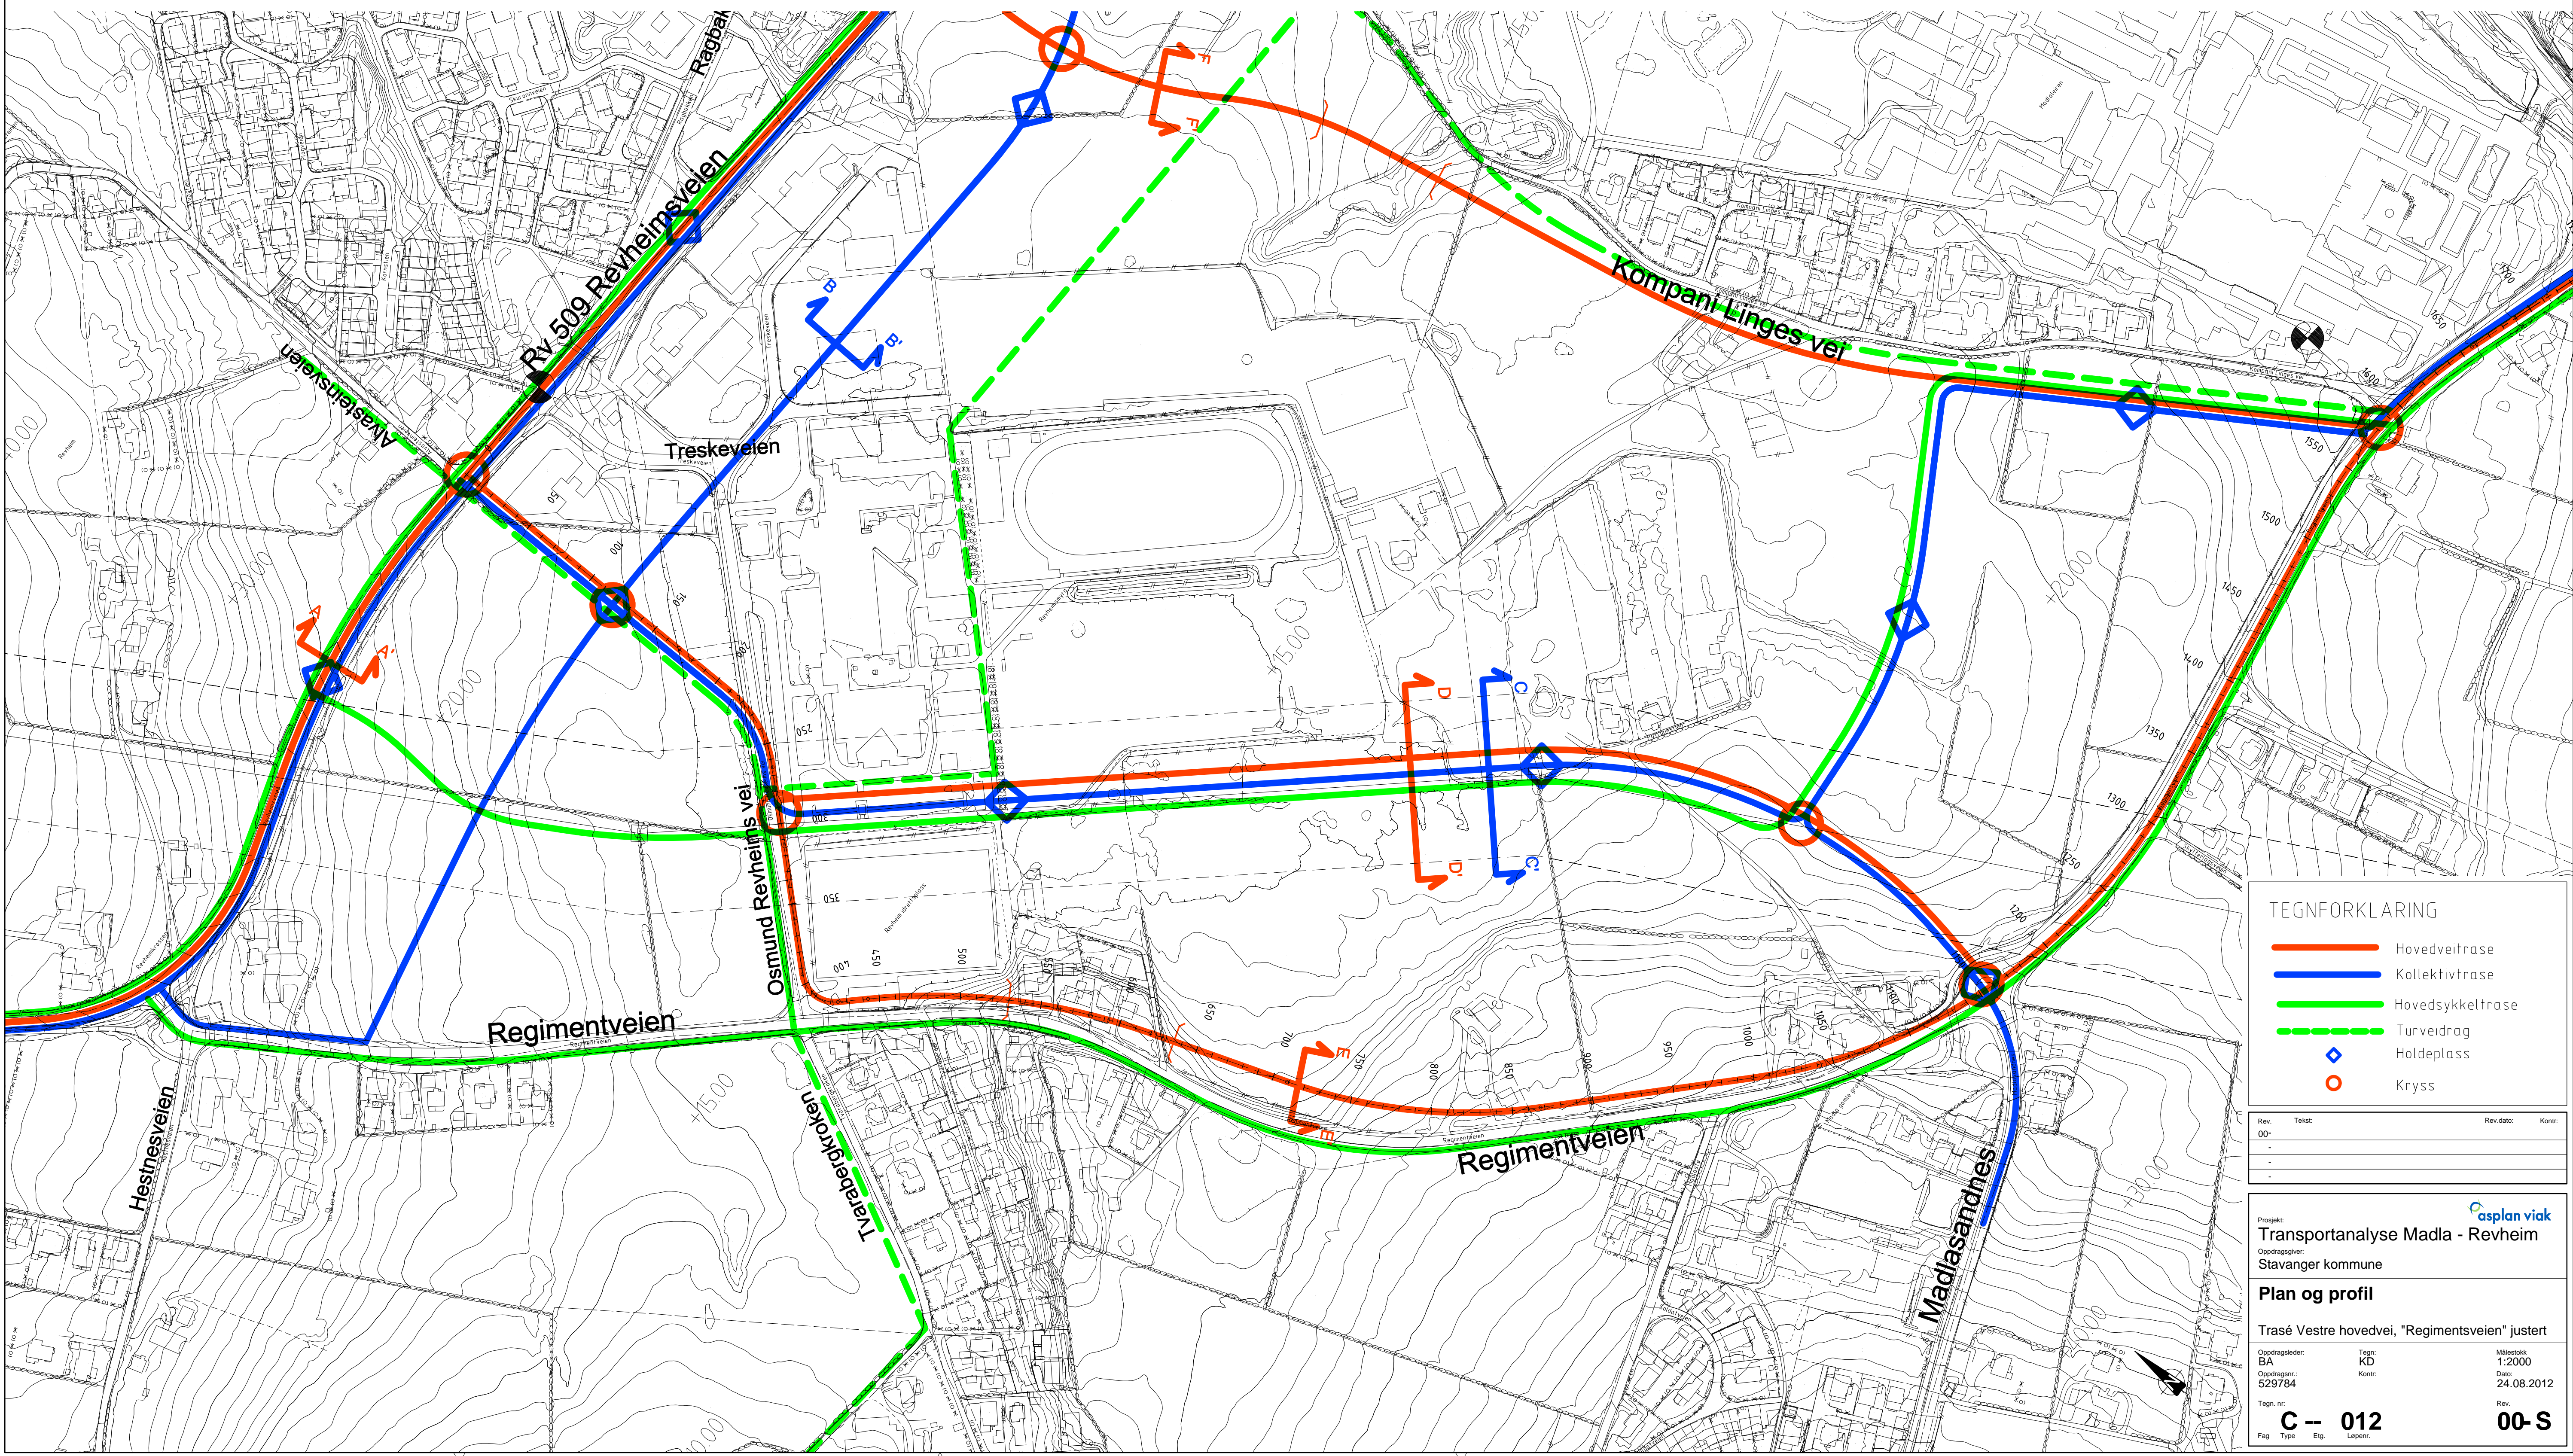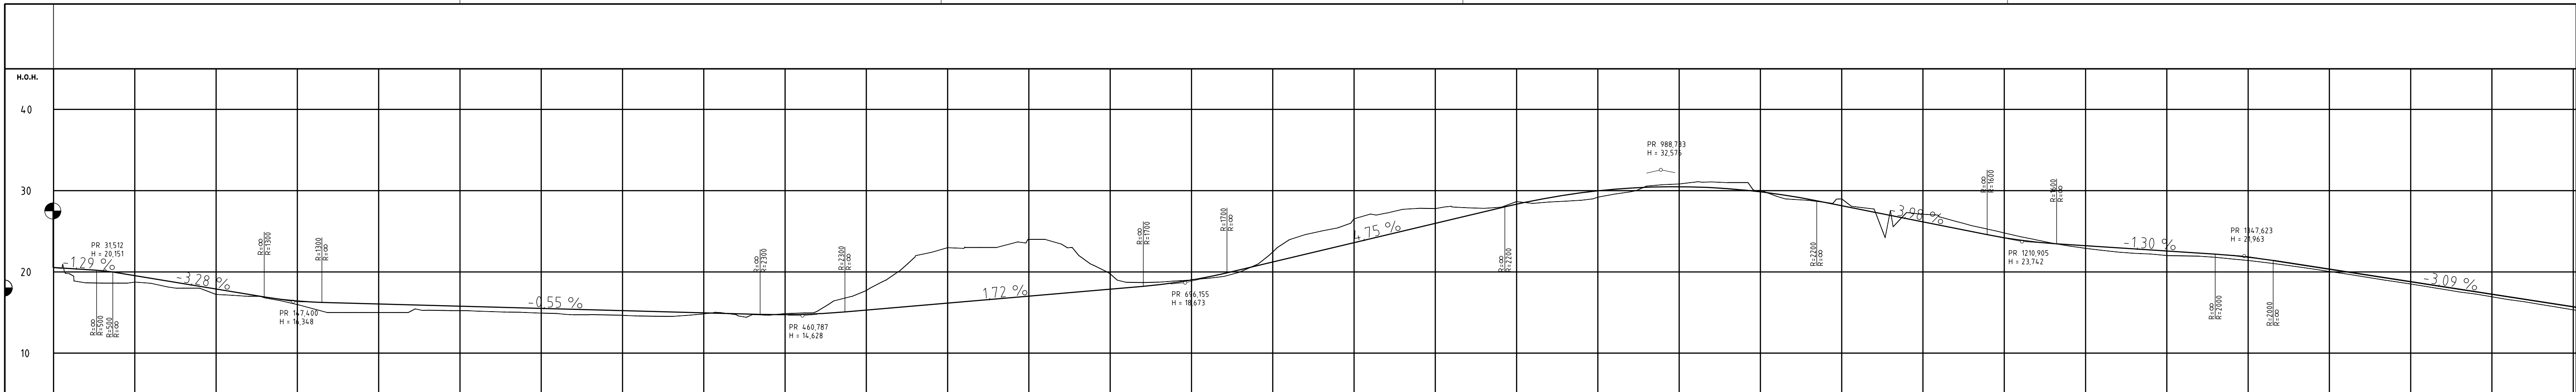



TEGNFORKLARING

- Hovedveitrase
- Kollektivtrase
- Hovedsykkeltrase
- - - Turveidrag
- ◊ Holdeplass
- Kryss

Rev.:	Teken:	Rev.dato:	Kont:
00			

Prosjekt: **Transportanalyse Madla - Revheim**
 Oppdragsnr: **Stavanger kommune**
Plan og profil
 Trase Vestre hovedvei, "Regimentsveien" justert
 Oppdragsleder: BA
 Oppdragsnr: 529784
 Tegnr. nr: **C -- 012**
 Fag Type Etp Løpnr:

Målestokk: 1:2000
 Dato: 24.08.2012
 Rev. **00-S**

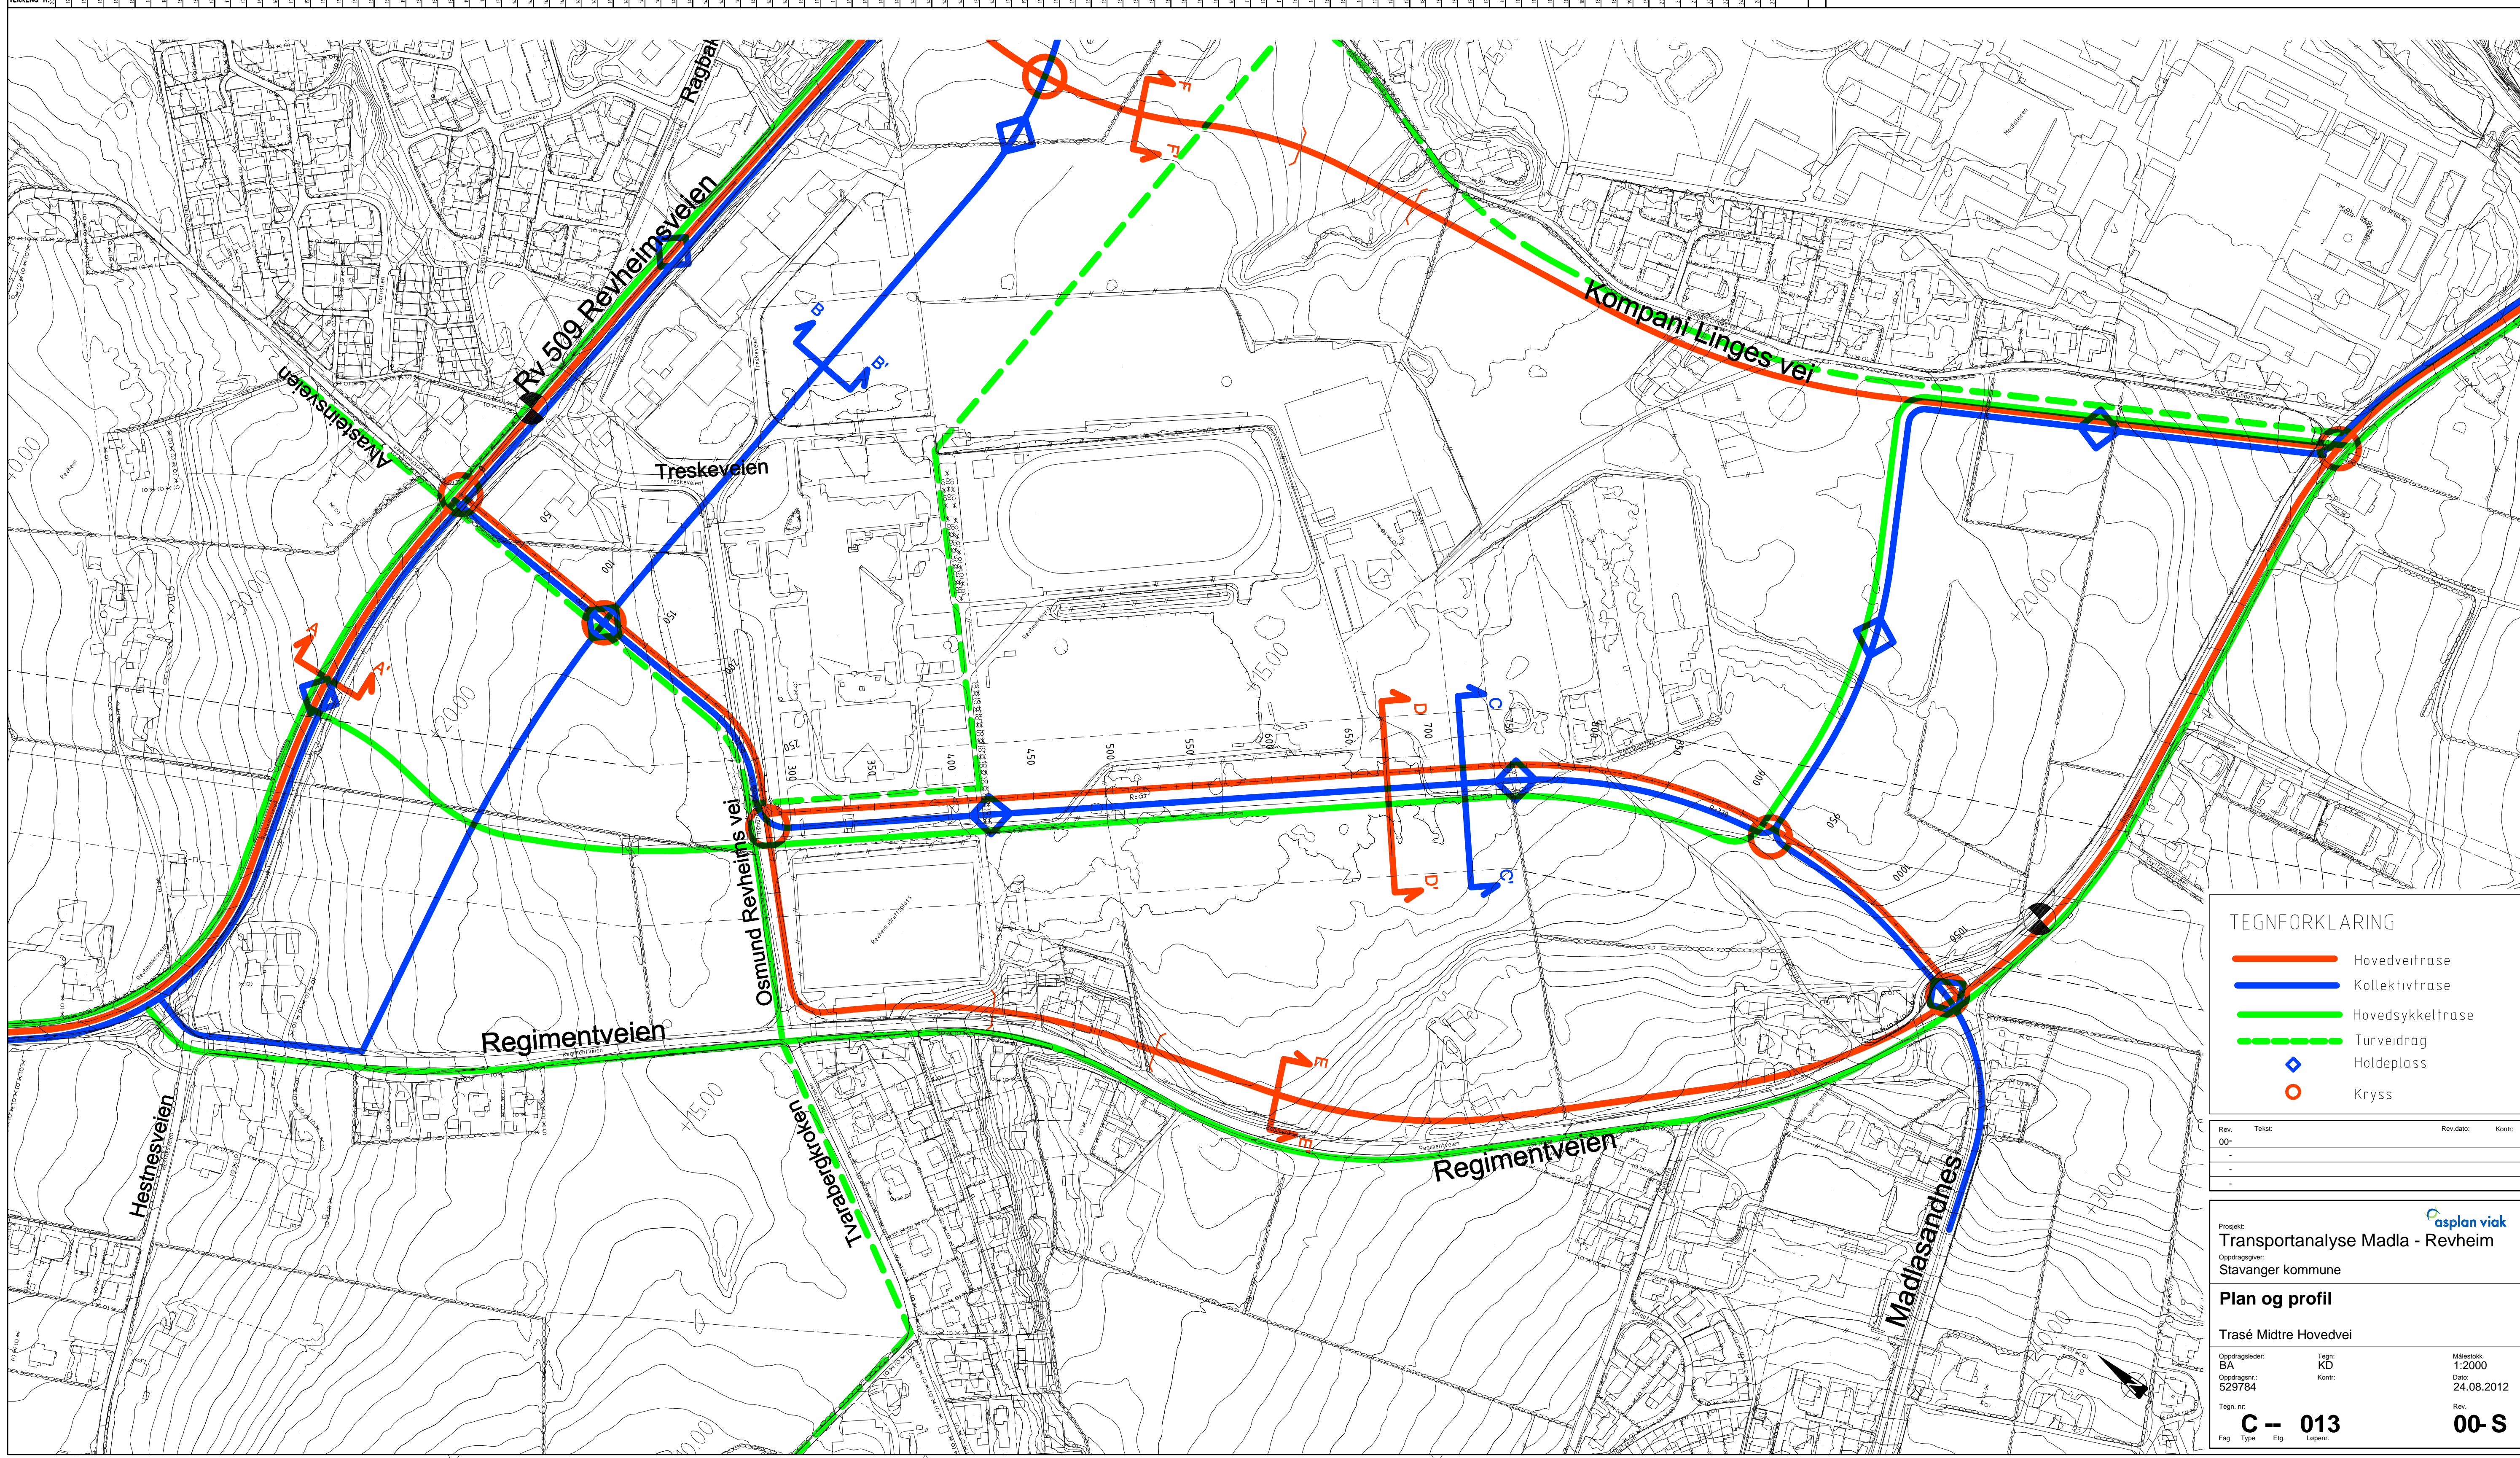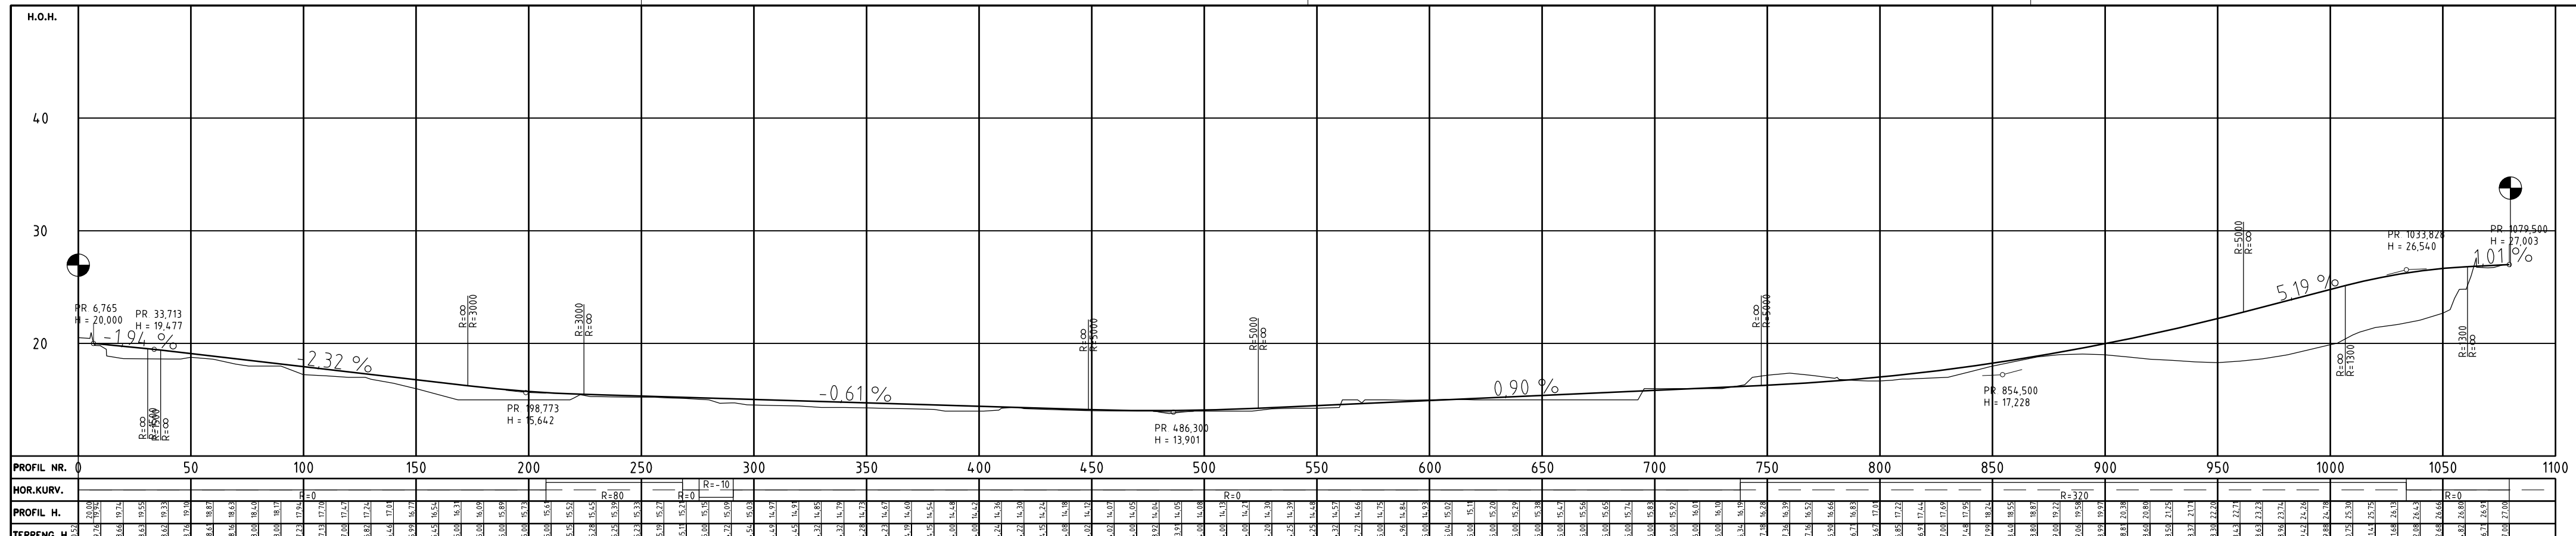



TEGNFORKLARING

- Hovedveitrase
- Kollektivtrase
- Hovedsykkeltrase
- - - Turveidrag
- ◇ Holdeplass
- Kryss

Rev. 00	Tegn. 00	Rev.dato:	Kontroll:
---------	----------	-----------	-----------

Prosjekt: **Transportanalyse Madla - Revheim**
 Oppdragsnr: **Stavanger kommune**
Plan og profil
 Trasé Midtre Hovedvei

Oppdragsleder: BA	Tegn: KD	Målestokk: 1:2000
Oppdragsnr: 529784	Kontroll:	Dato: 24.08.2012
Tegn. nr: C -- 013	Rev.:	00-S

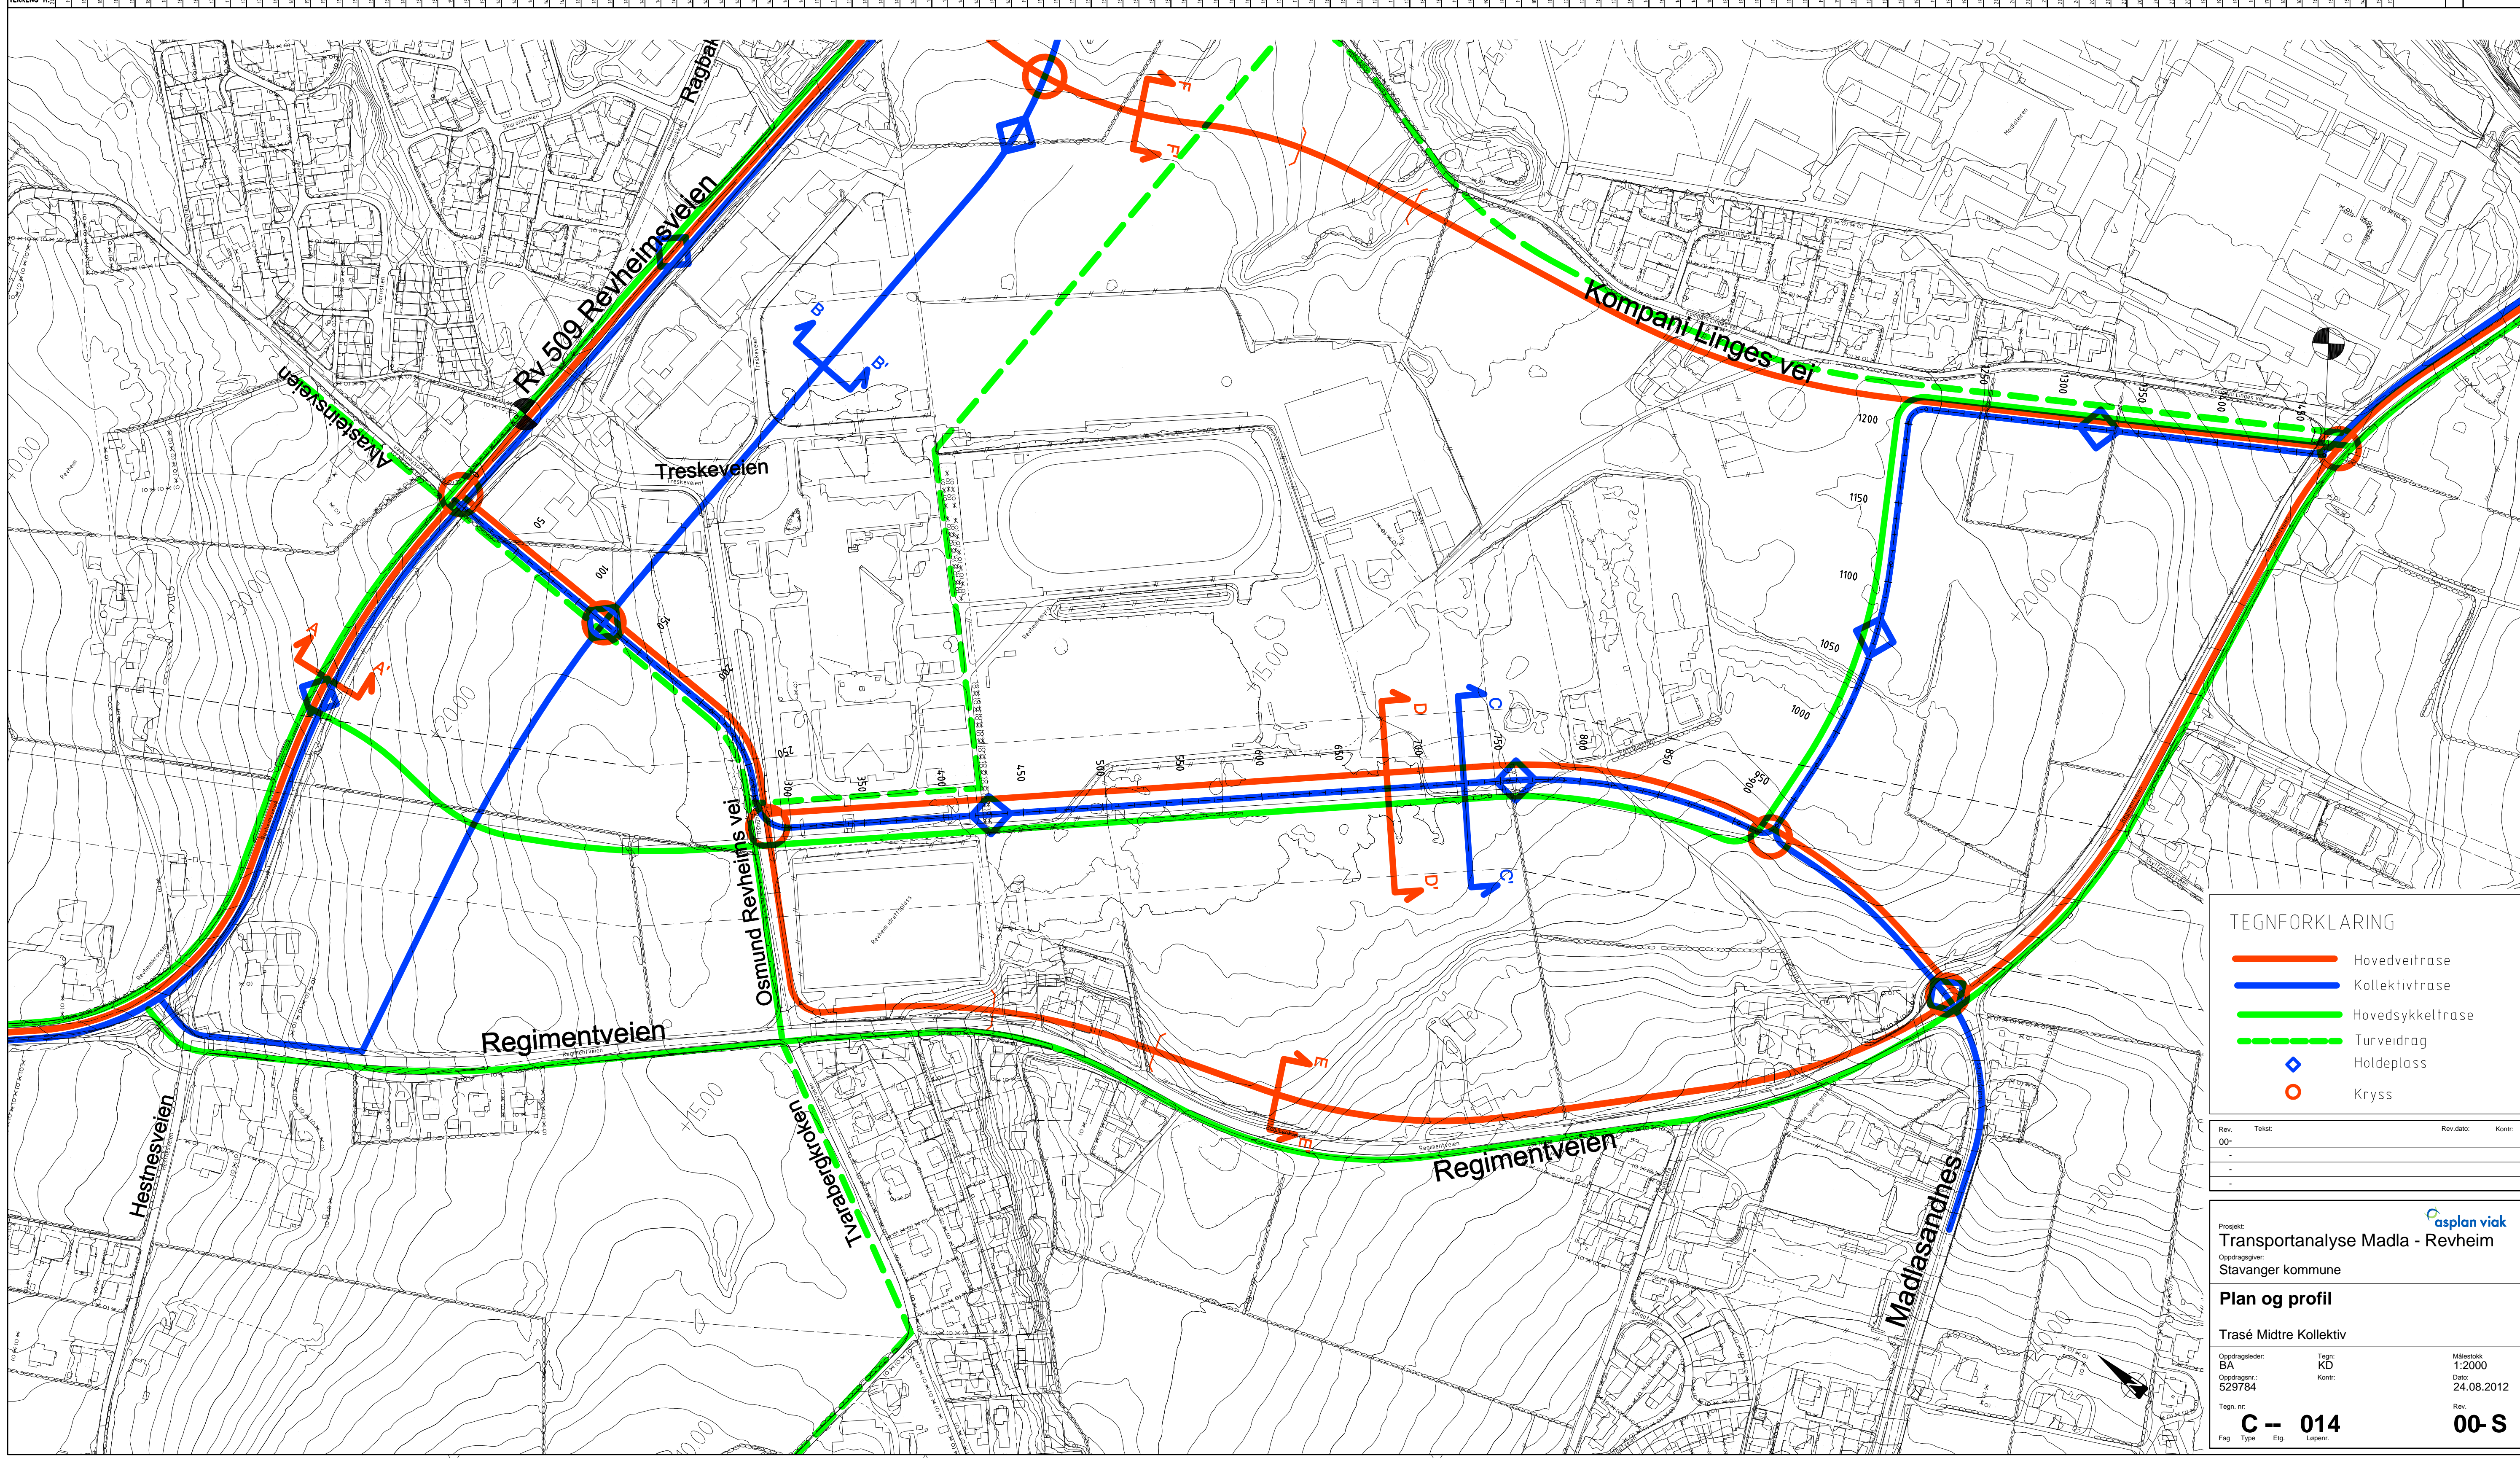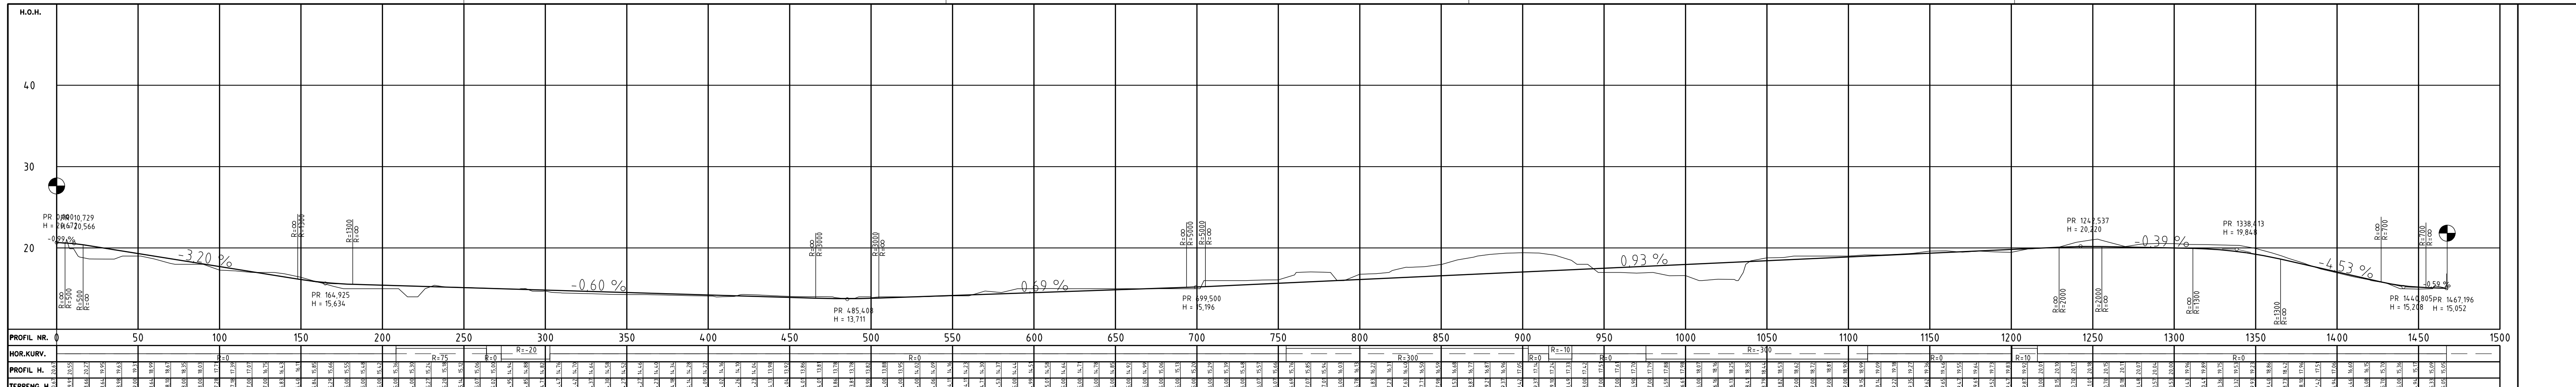



TEGNFORKLARING

- Hovedveitrase
- Kollektivrase
- Hovedsykkeltrase
- - - Turveidrag
- ◊ Holdeplass
- Kryss

Rev.:	Tegn:	Rev.dato:	Kont:
00			

Prosjekt: **Transportanalyse Madla - Revheim**
 Oppdragsnr.: **Stavanger kommune**
Plan og profil
 Trase Midtre Kollektiv

Oppdragsleder: BA	Tegn: KD	Målestokk: 1:2000
Oppdragsnr.: 529784	Kont:	Dato: 24.08.2012
Tegn. nr.: C -- 014		Rev. 00-S
Fag Type Etp. Løpnr.		

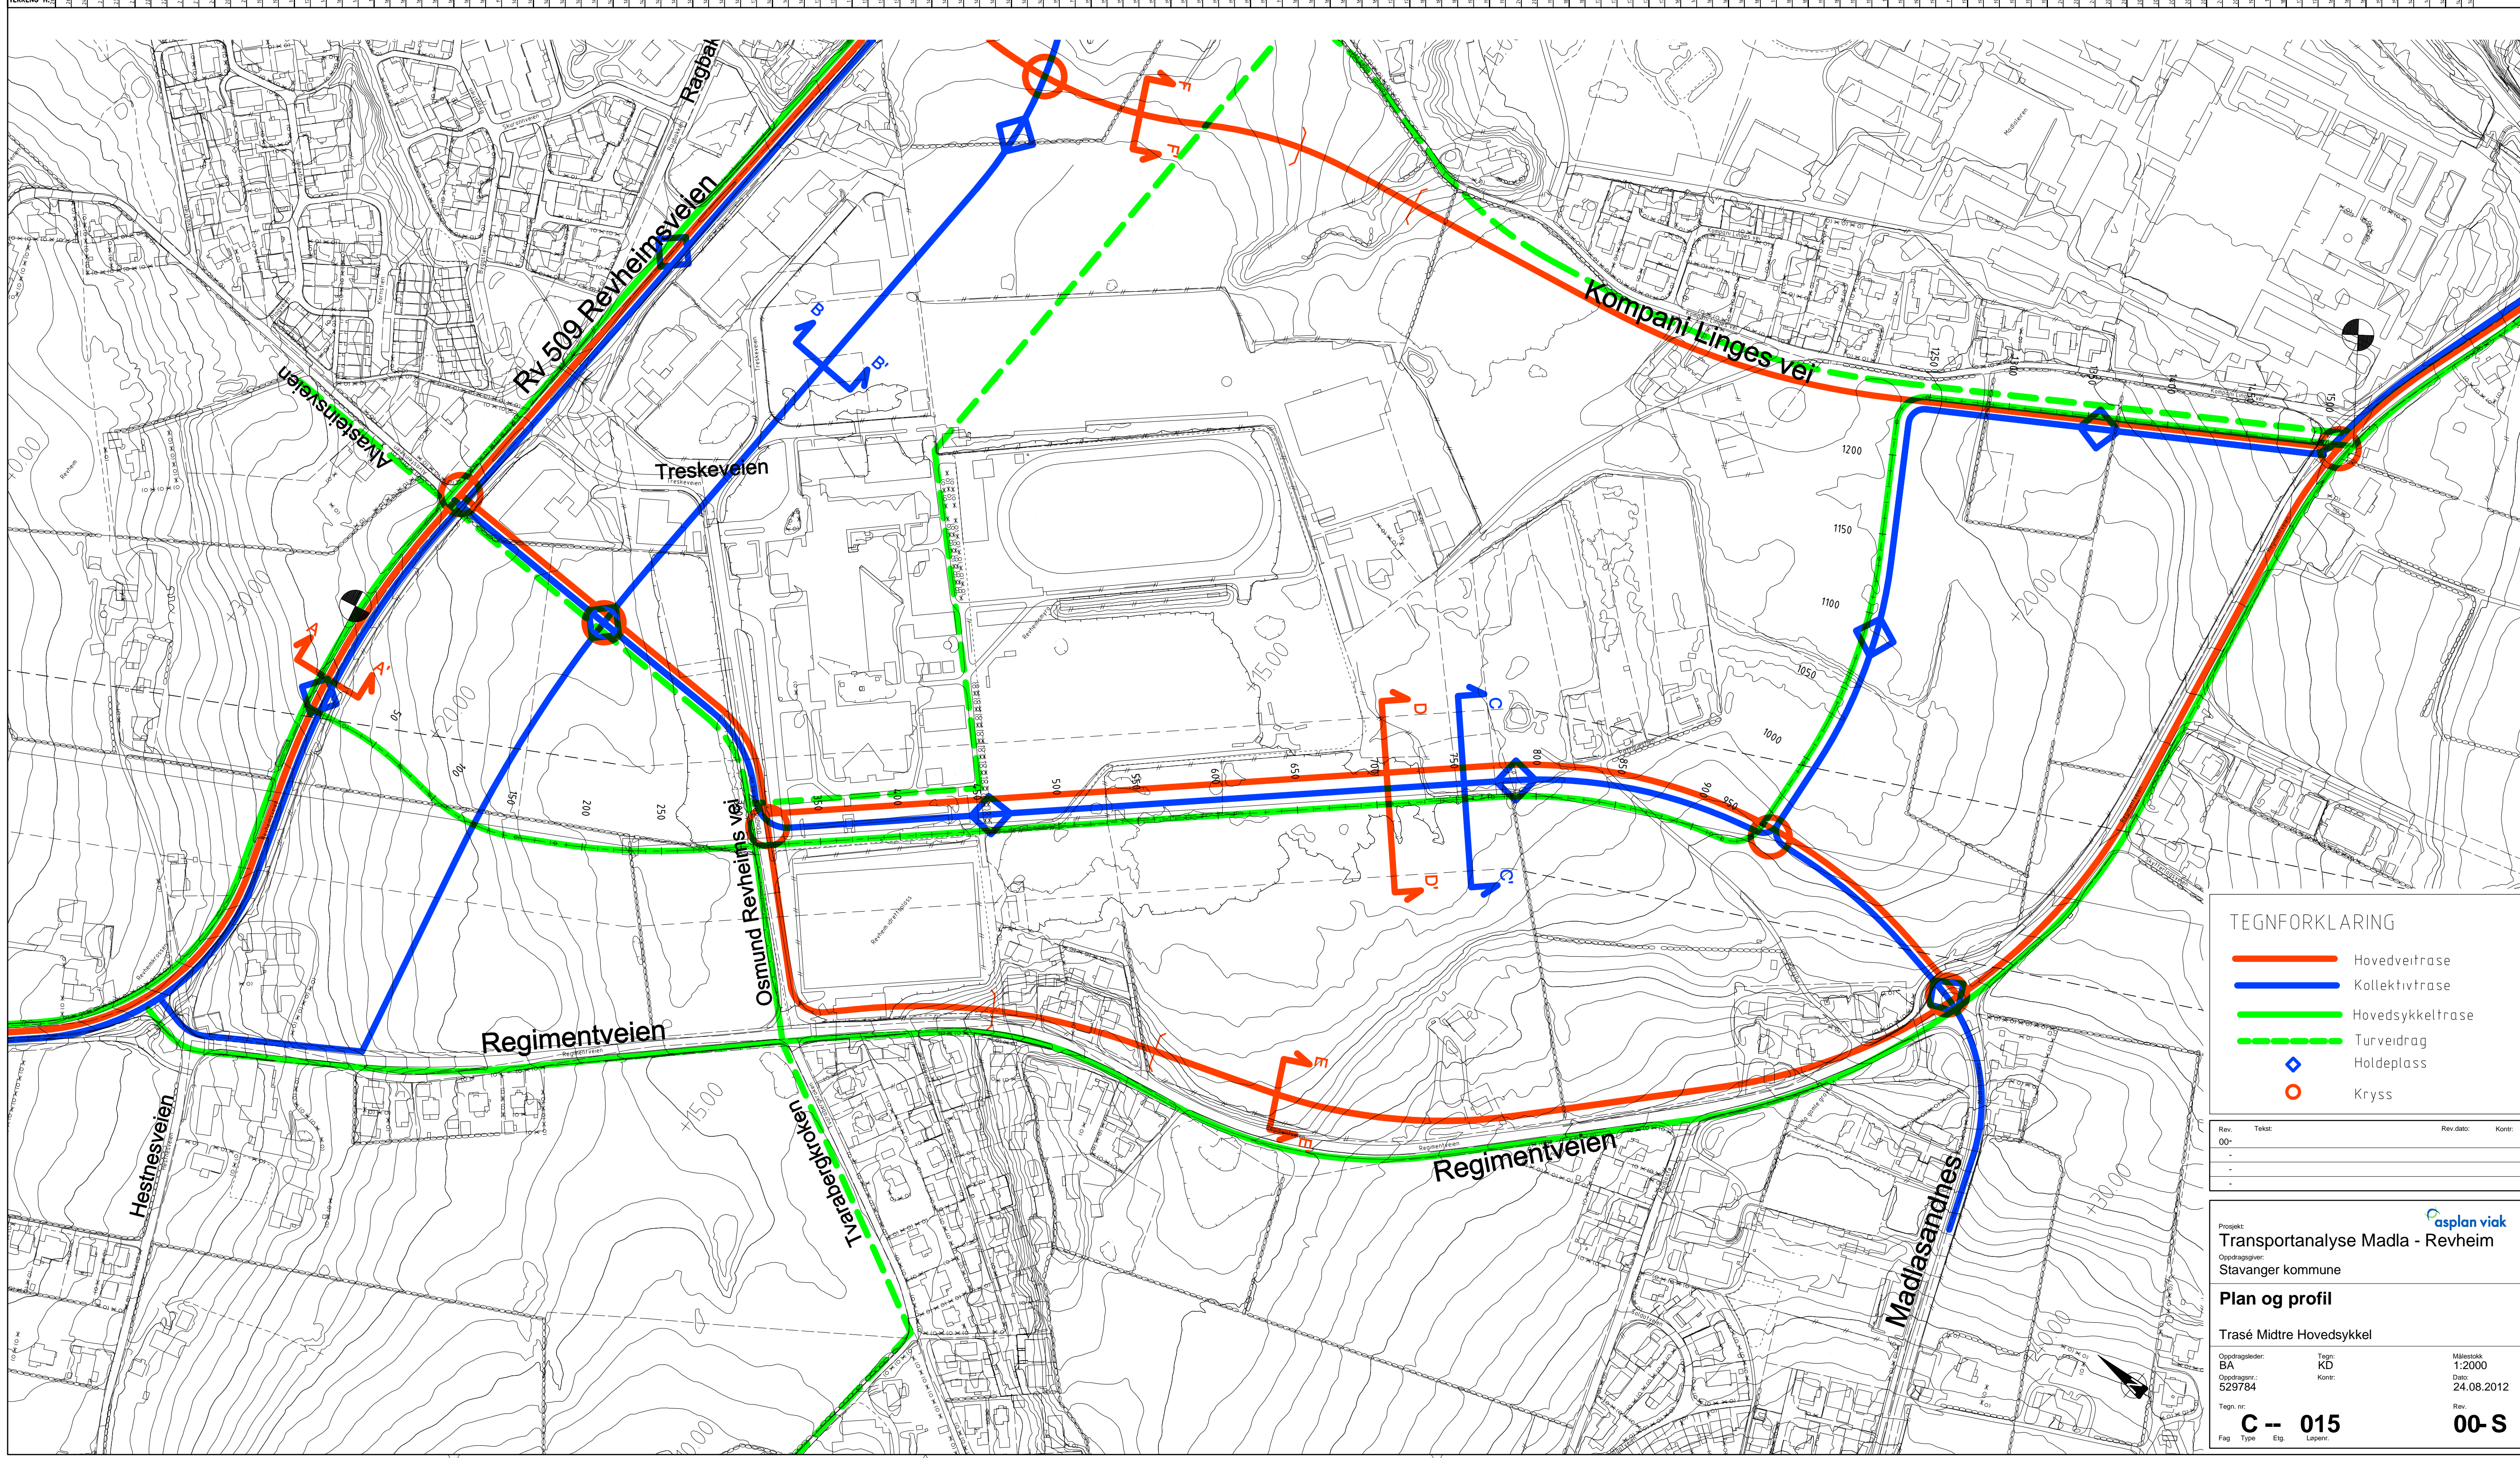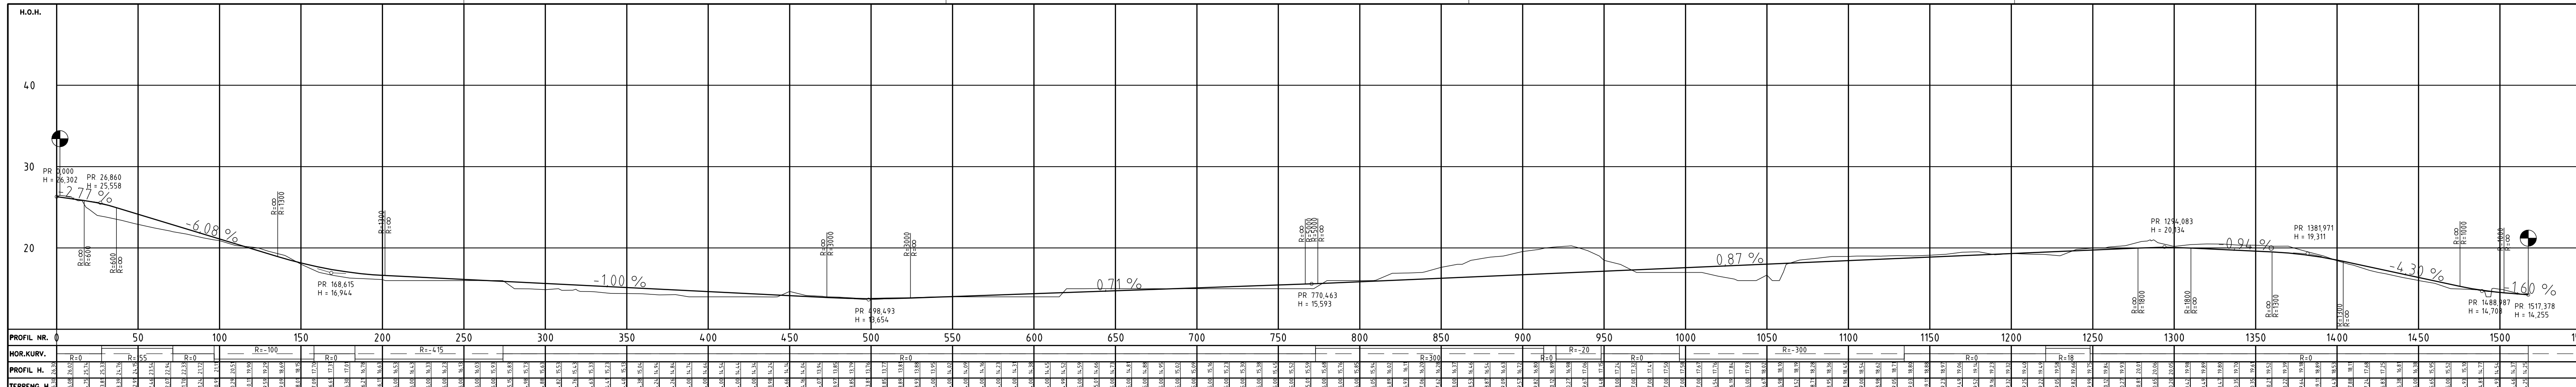



TEGNFORKLARING

- Hovedveitrase
- Kollektivrase
- Hovedsykkeltrase
- - - Turveidrag
- ◊ Holdeplass
- Kryss

Rev. 00	Teken	Rev.dato	Kont.

Prosjekt: **Transportanalyse Madla - Revheim**
 Oppdragsnr: **Stavanger kommune**
Plan og profil
 Trase Midtre Hovedsykkel
 Oppdragsleder: BA
 Oppdragsnr: 529784
 Tegnr. nr: **C -- 015**
 Fag Type Etp Løpnr.

Målestokk: **1:2000**
 Dato: **24.08.2012**
 Rev. **00-S**

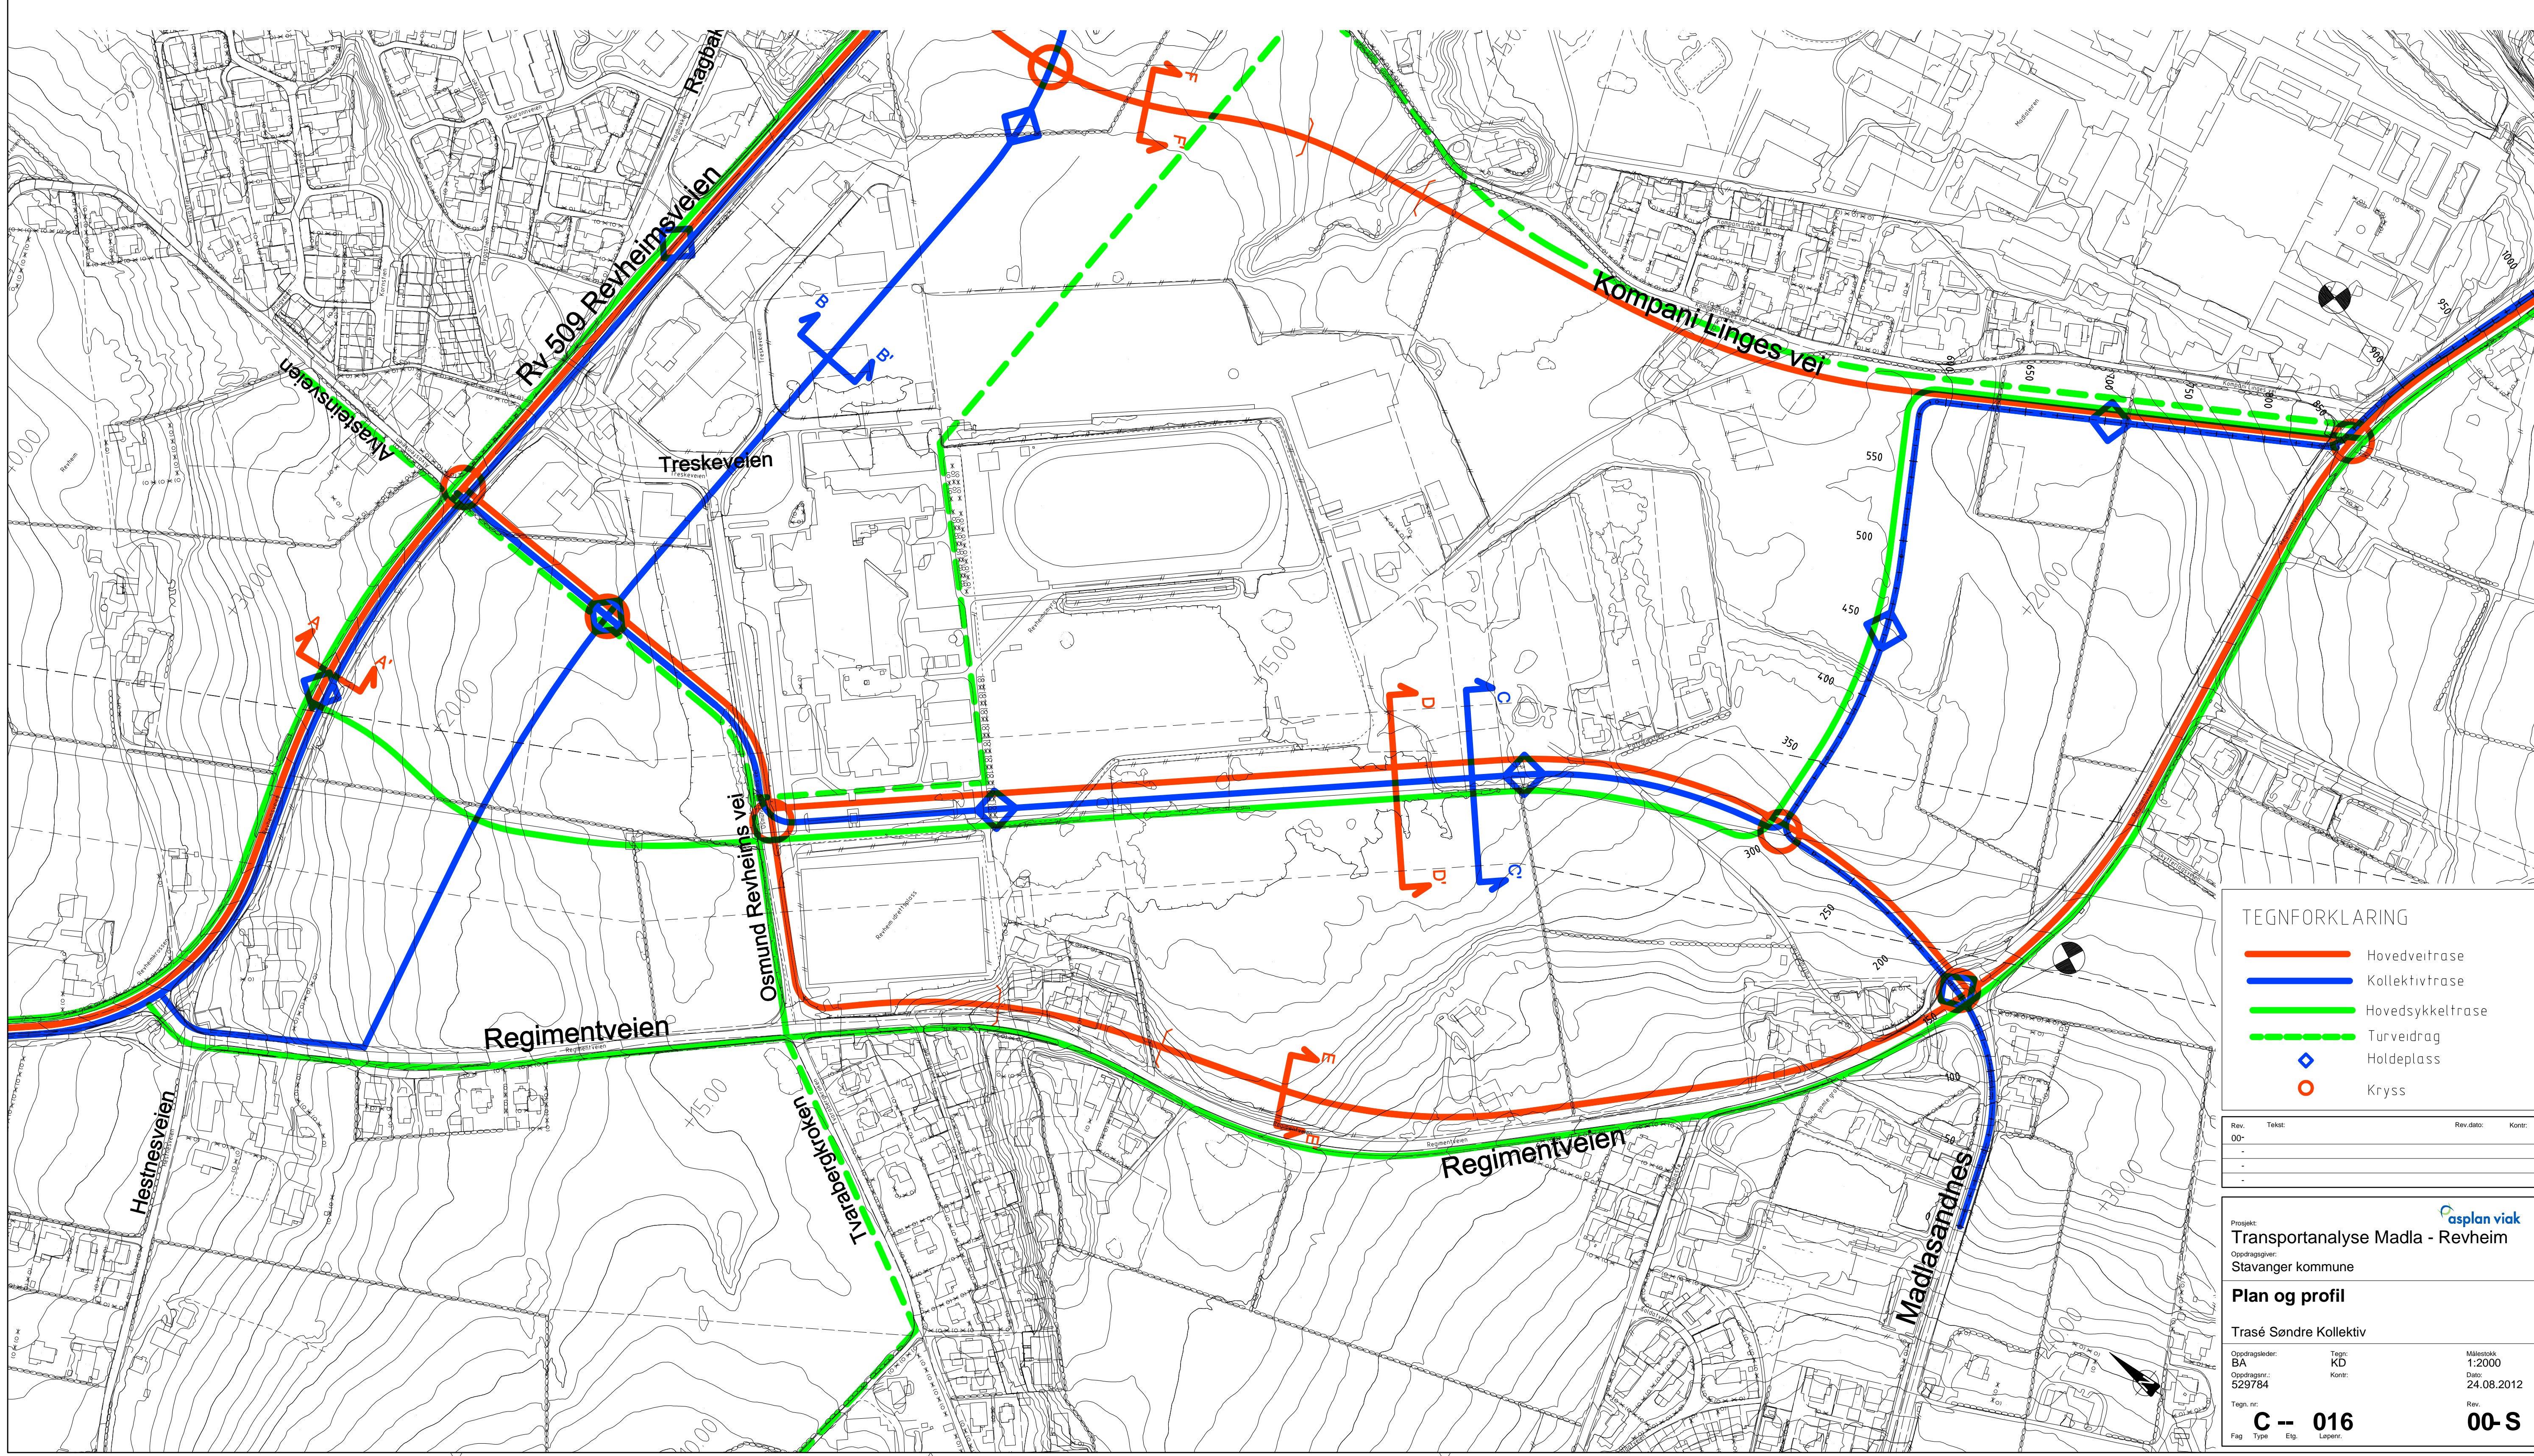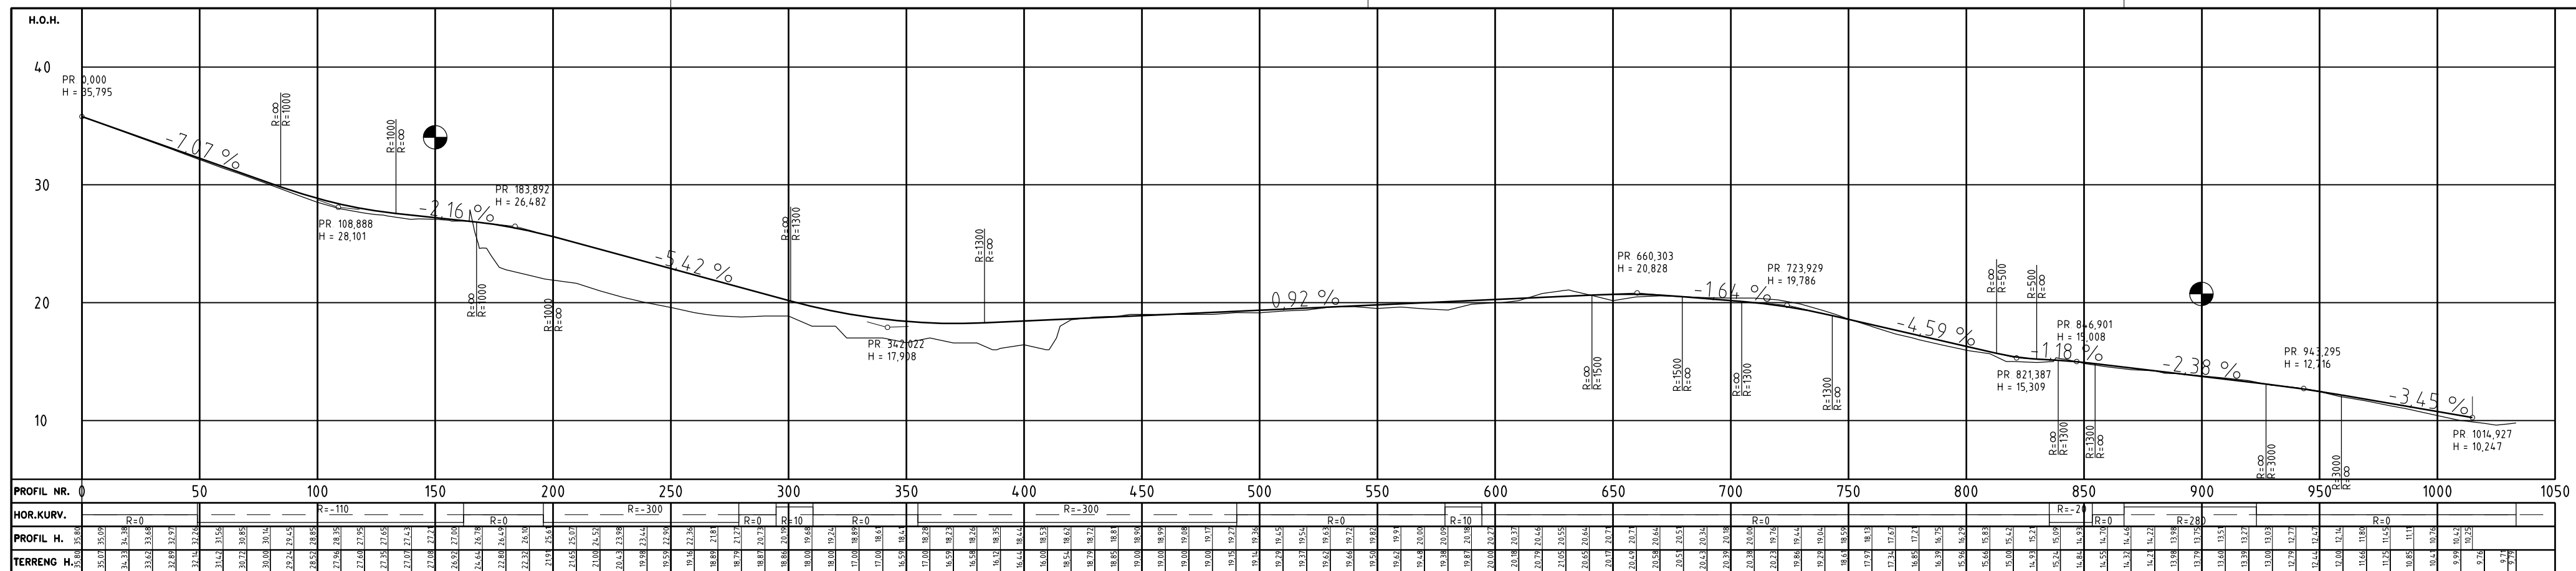



TEGNFORKLARING

- Hovedveitrase
- Kollektivrase
- Hovedsykkelfrase
- - - Turvedrag
- ◇ Holdeplass
- Kryss

Rev.:	Tegn:	Rev.dato:	Kont:
00:			

Prosjekt: **Transportanalyse Madla - Revheim**
 Oppdragsnr: **Stavanger kommune**
Plan og profil
 Trasé Søndre Kollektiv

Oppdragsleder:	BA	Tegn:	KD	Målestokk:	1:2000
Oppdragsnr.:	529784	Kont:		Dato:	24.08.2012
Tegn. nr.:	C -- 016	Rev.:		Rev.:	00-S
Følg Type	Etg	Lapser:			

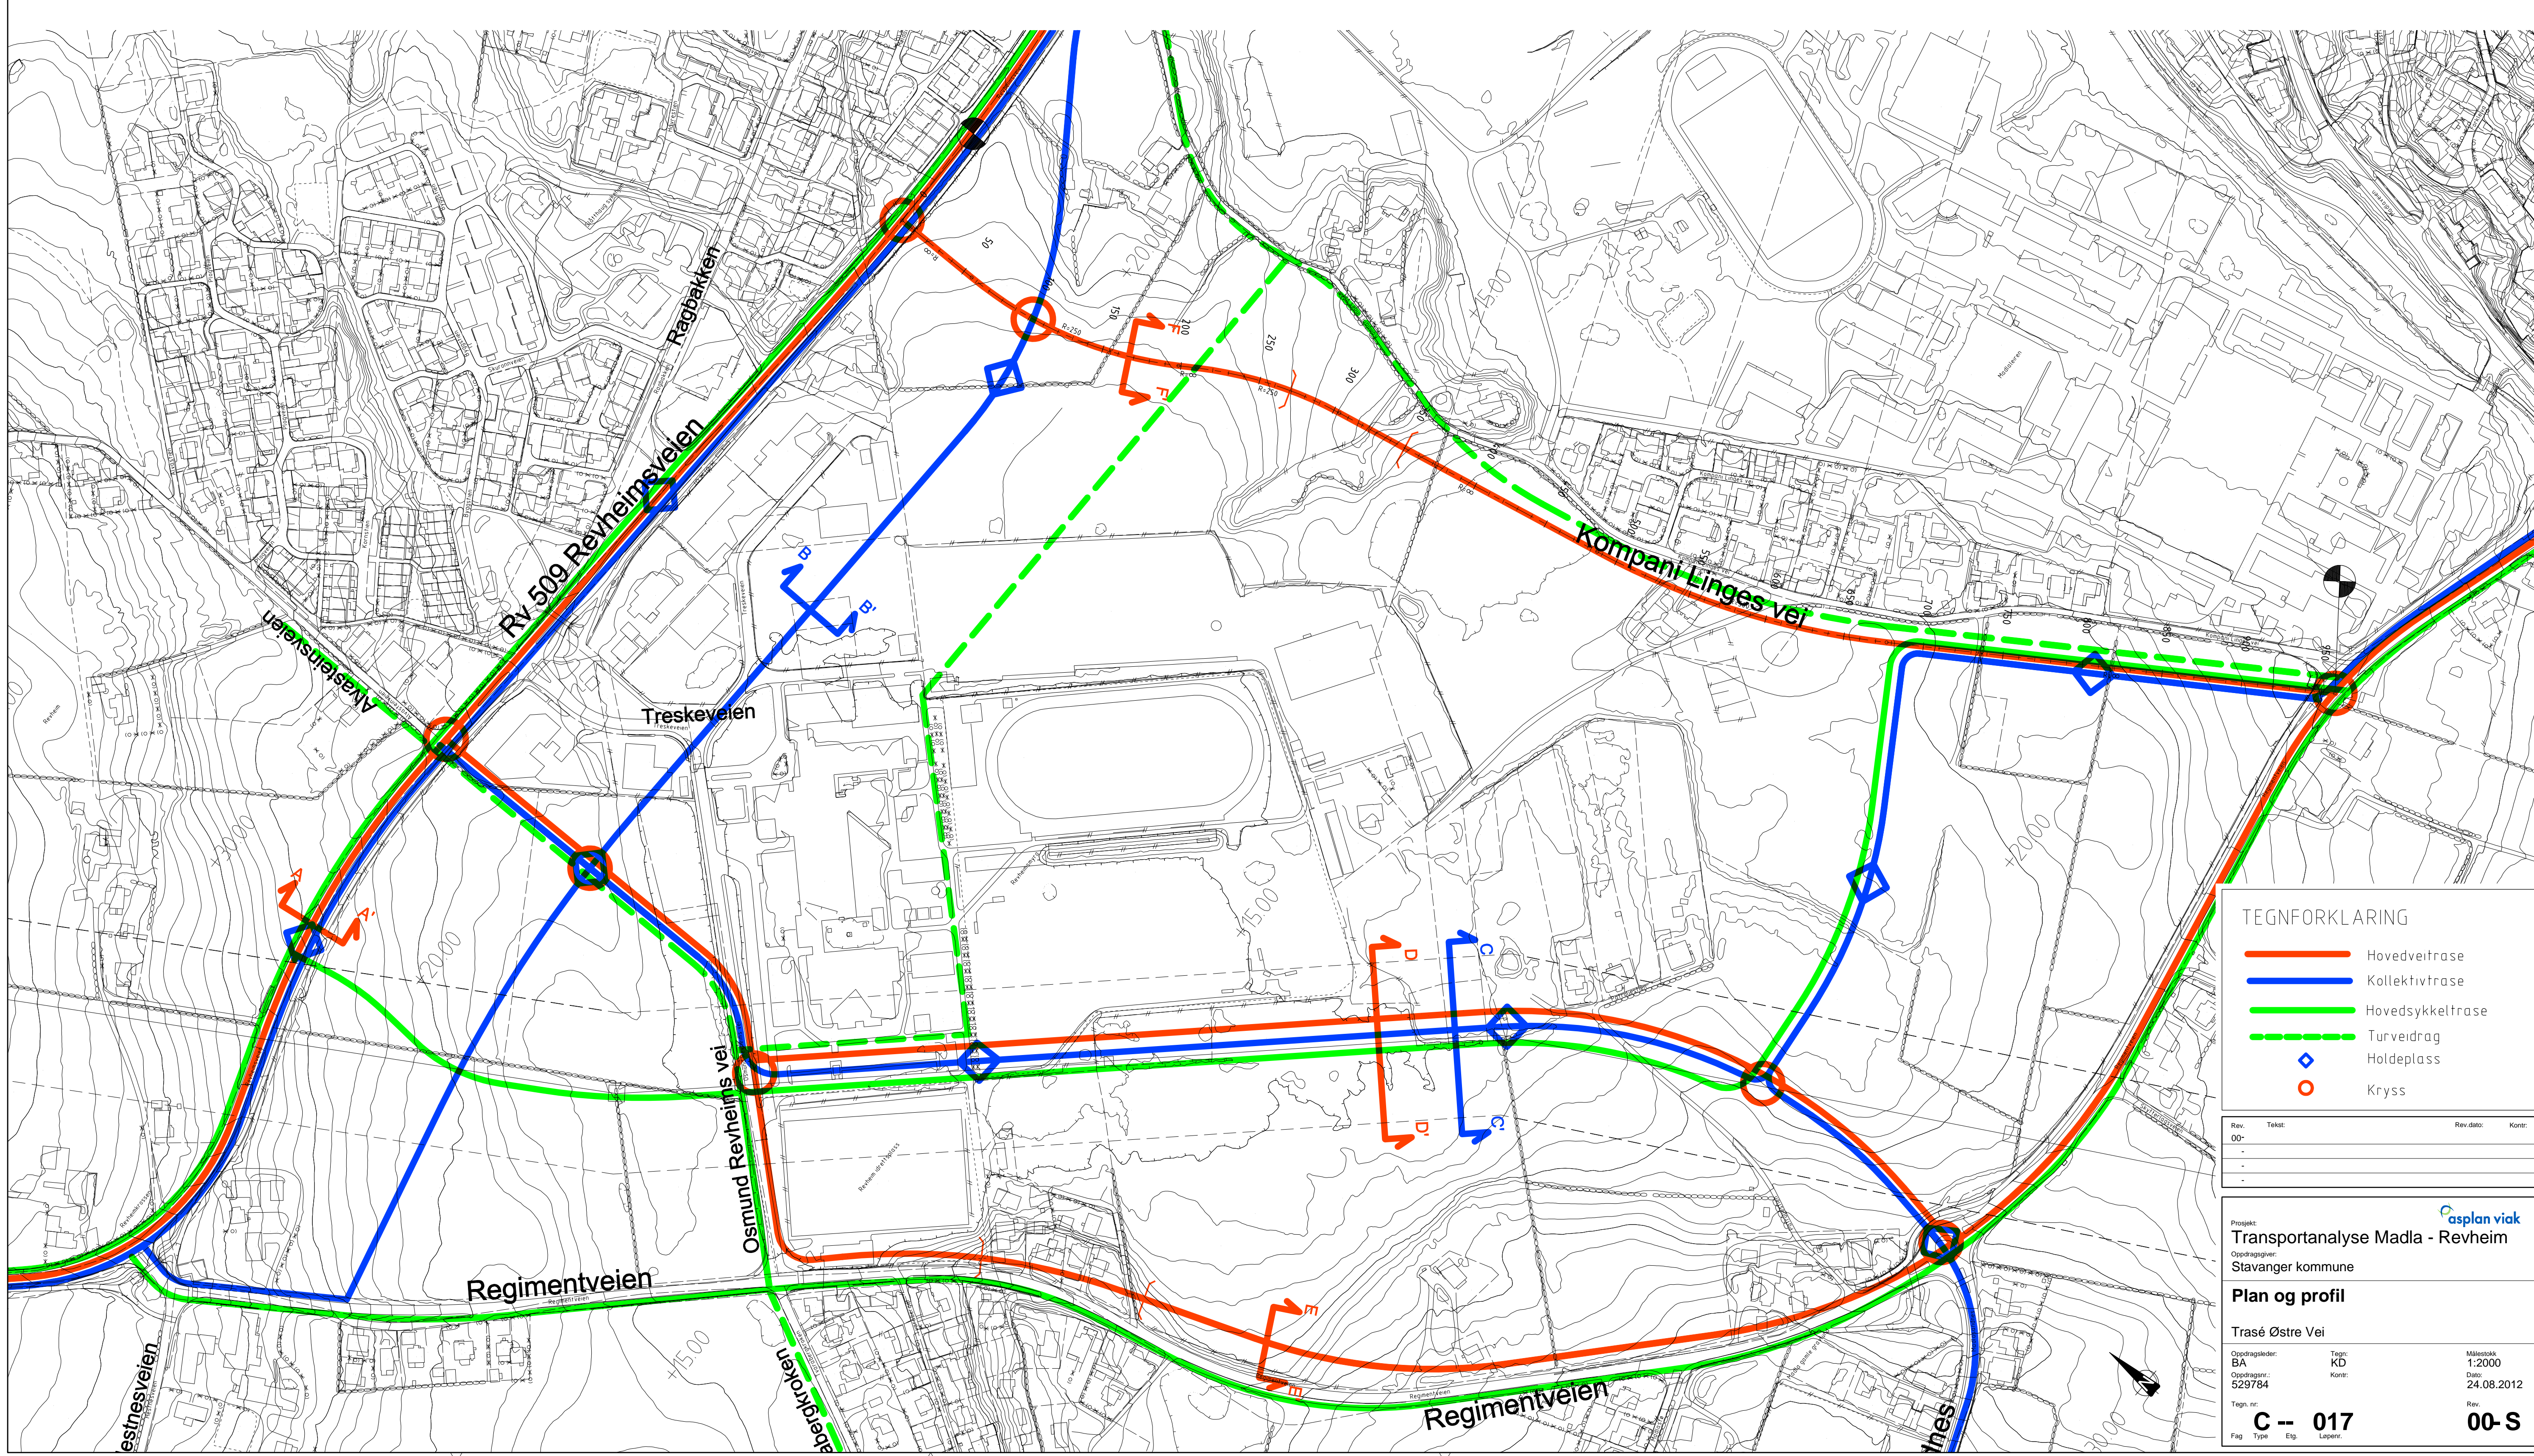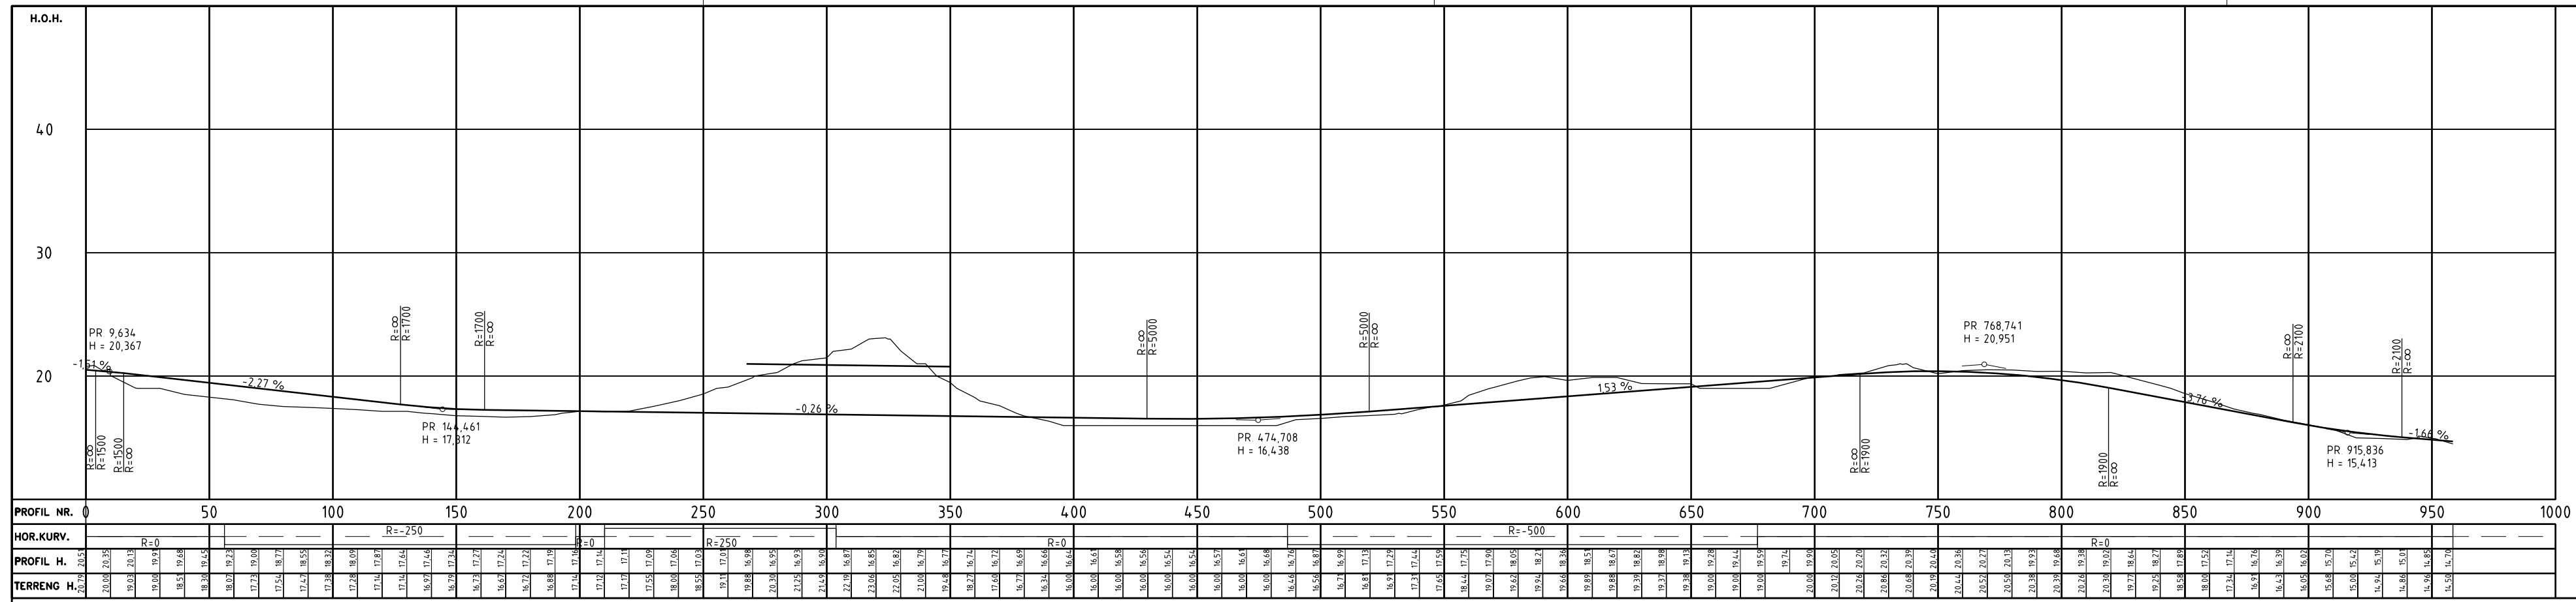


TEGNFORKLARING

- Hovedveitrase
- Kollektivtrase
- Hovedsykkeltrase
- - - Turveidrag
- ◇ Holdeplass
- Kryss


Rev. 00	Tekst:	Rev.dato:	Kont:

Prosjekt: **Transportanalyse Madla - Revheim**
 Oppdragsnr: **Stavanger kommune**
Plan og profil
 Trasé Østre Vei
 Oppdragsleder: BA Tegn: KD Målestokk: 1:2000
 Oppdragsnr: 529784 Kont: Dato: 24.08.2012
 Tegn. nr: **C -- 017** Rev. **00-S**
 Fag Type Etp. Løpnr.

Snitt A-A' RV509

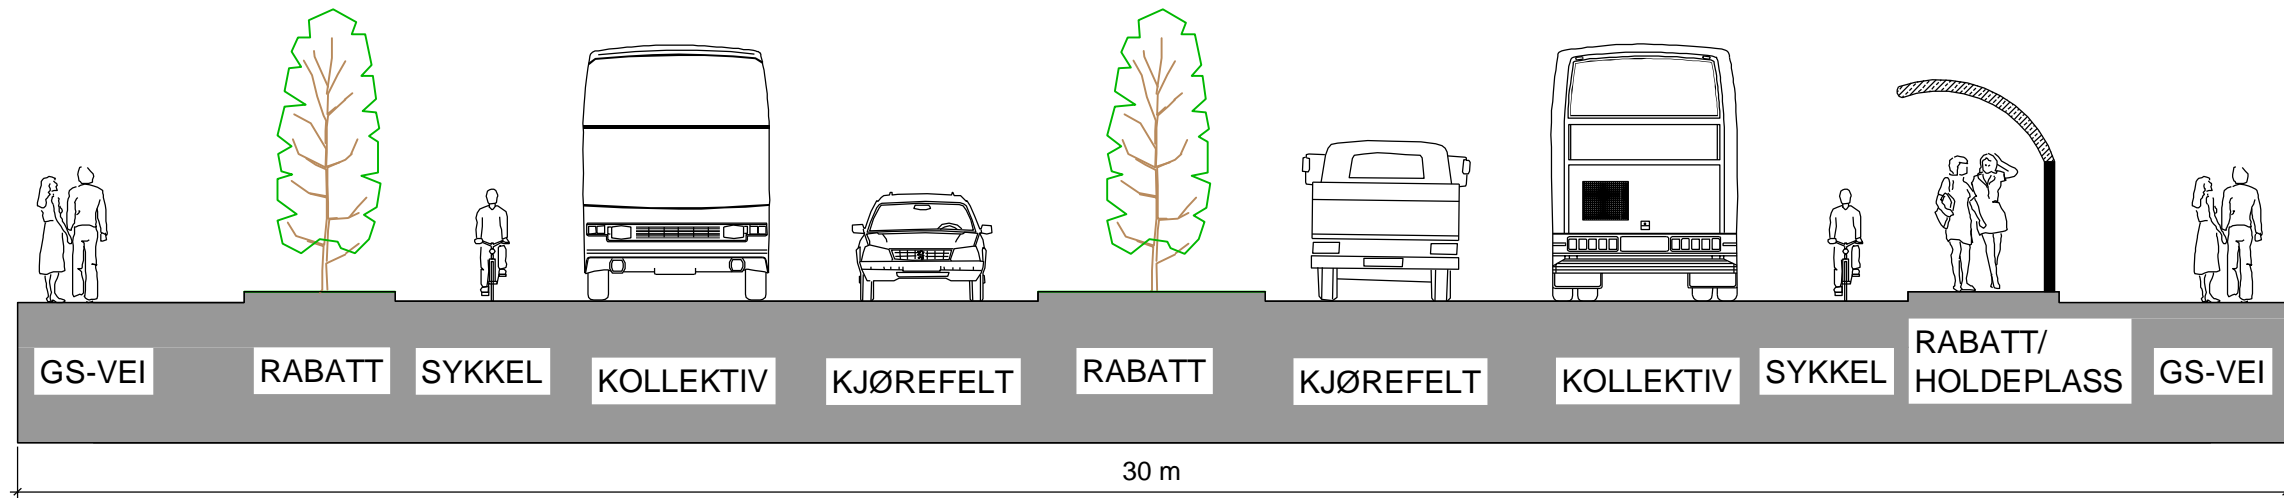

Snitt B-B' Bygate med blandet trafikk

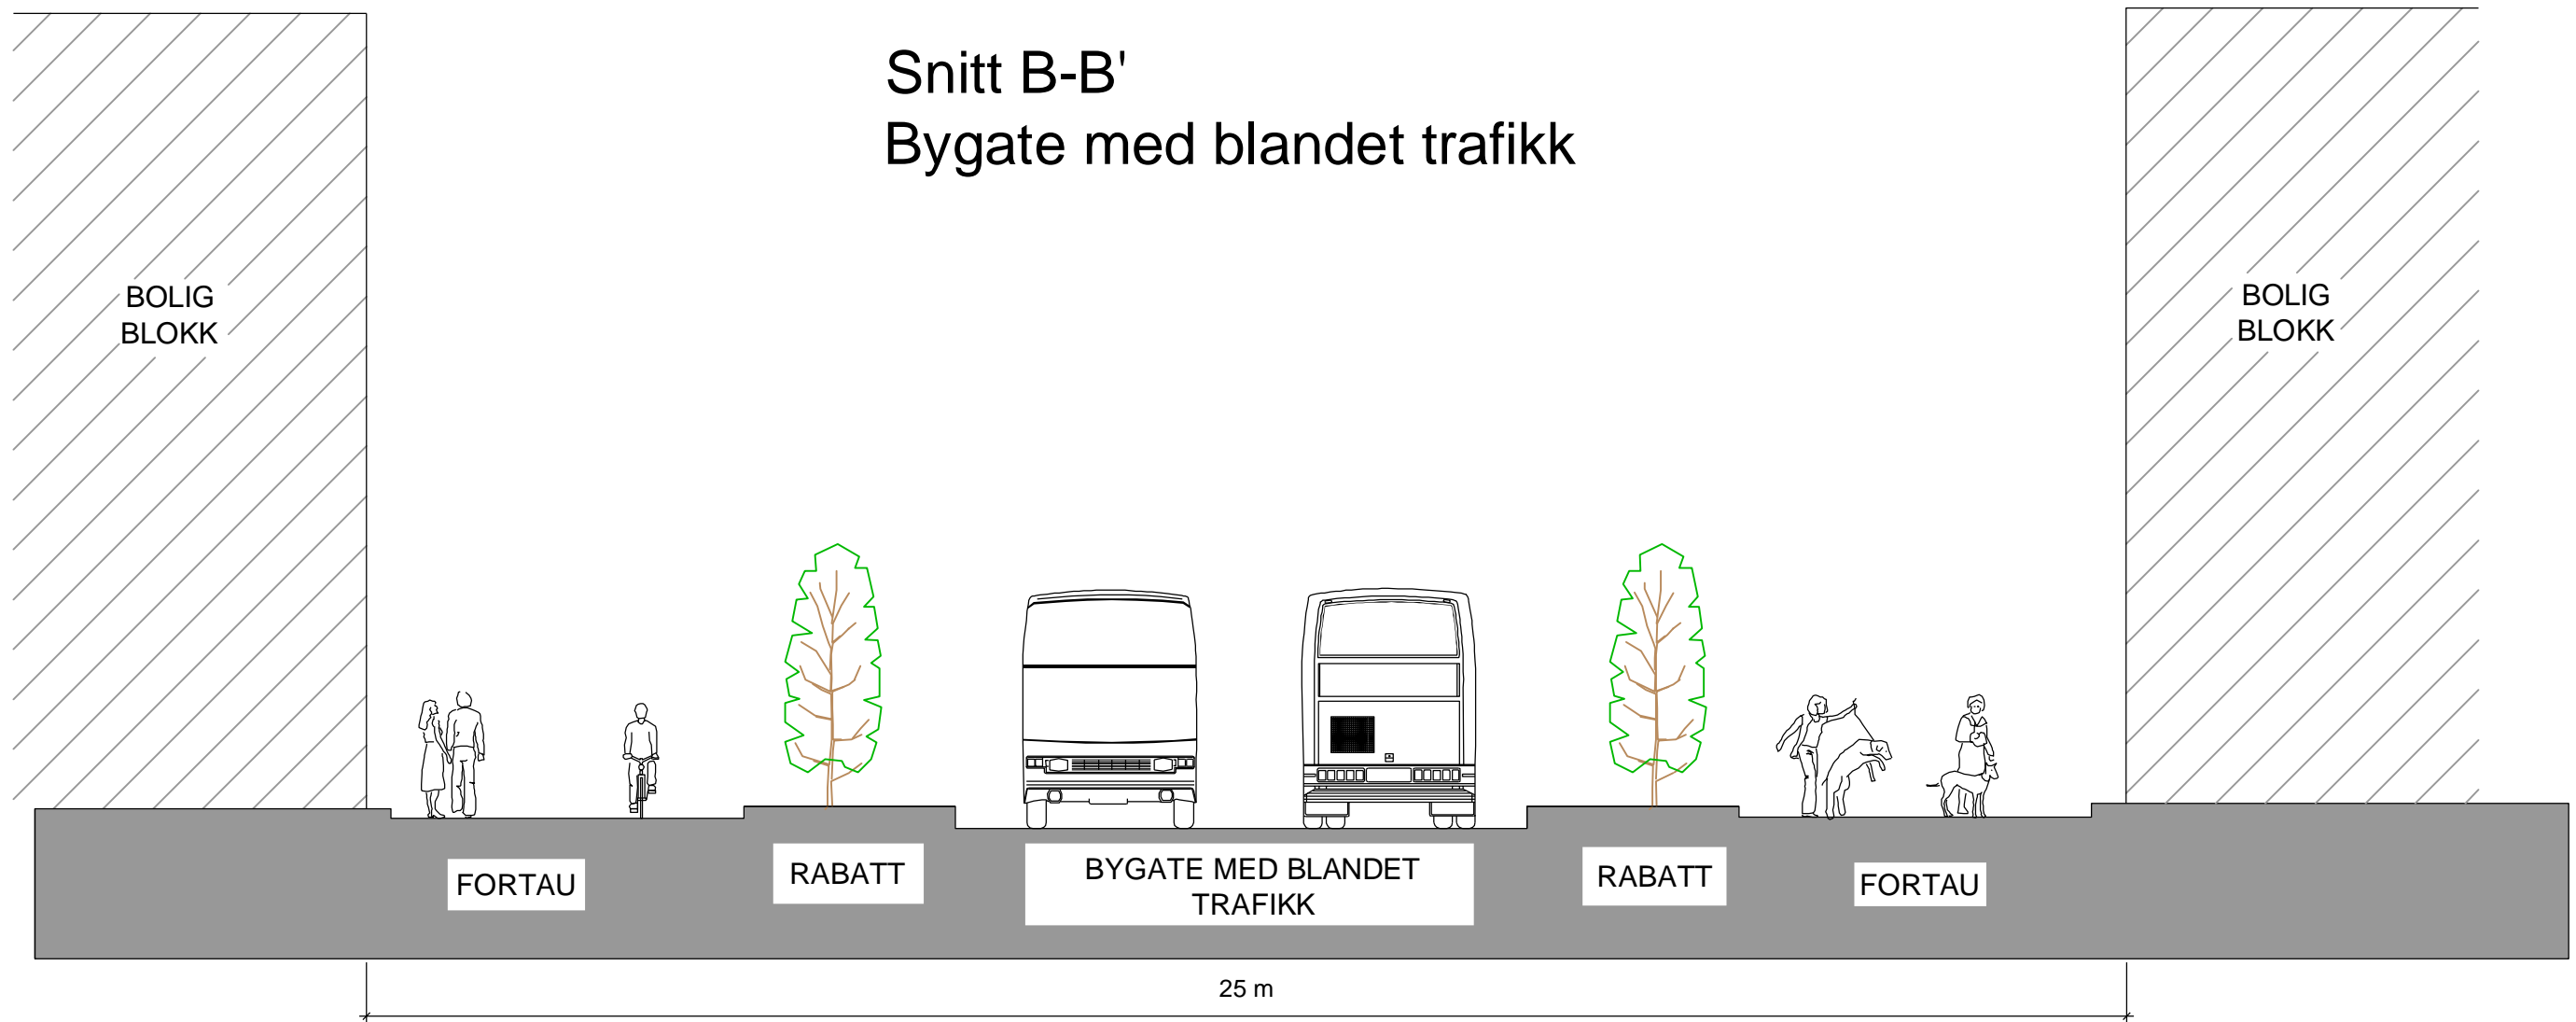

PROSJEKT:
Transportanalyse
Madla - Revheim

DPPDRAGSGIVER:
Stavanger kommune




DPPDRAGSLEDER: BA
OPPDRAGSNR.: 529784
TEGN: AV
KONTR.: KD
MALESTOKK: 1:100/A3
DATO: 24.08.2012
FASE: Skisseprosjekt


TEGNING:
Prinsippsnitt
Rv509 + kollektivtrasè

TEGN. NR.: F
REV.: 001 00-S
FAG TYPE ETG. LØPENR.


Snitt C-C' Midtre trasè u/bil

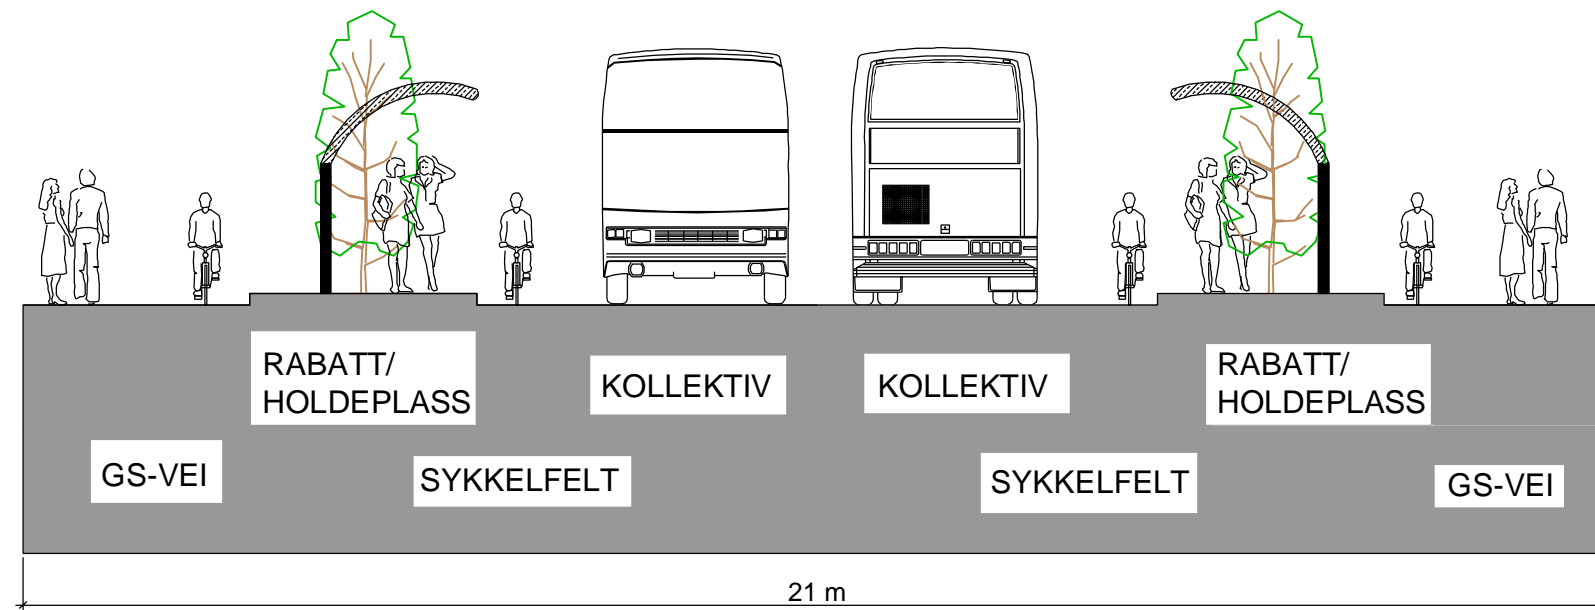



Snitt D-D' Midtre trasè m/bilvei, 4-felt

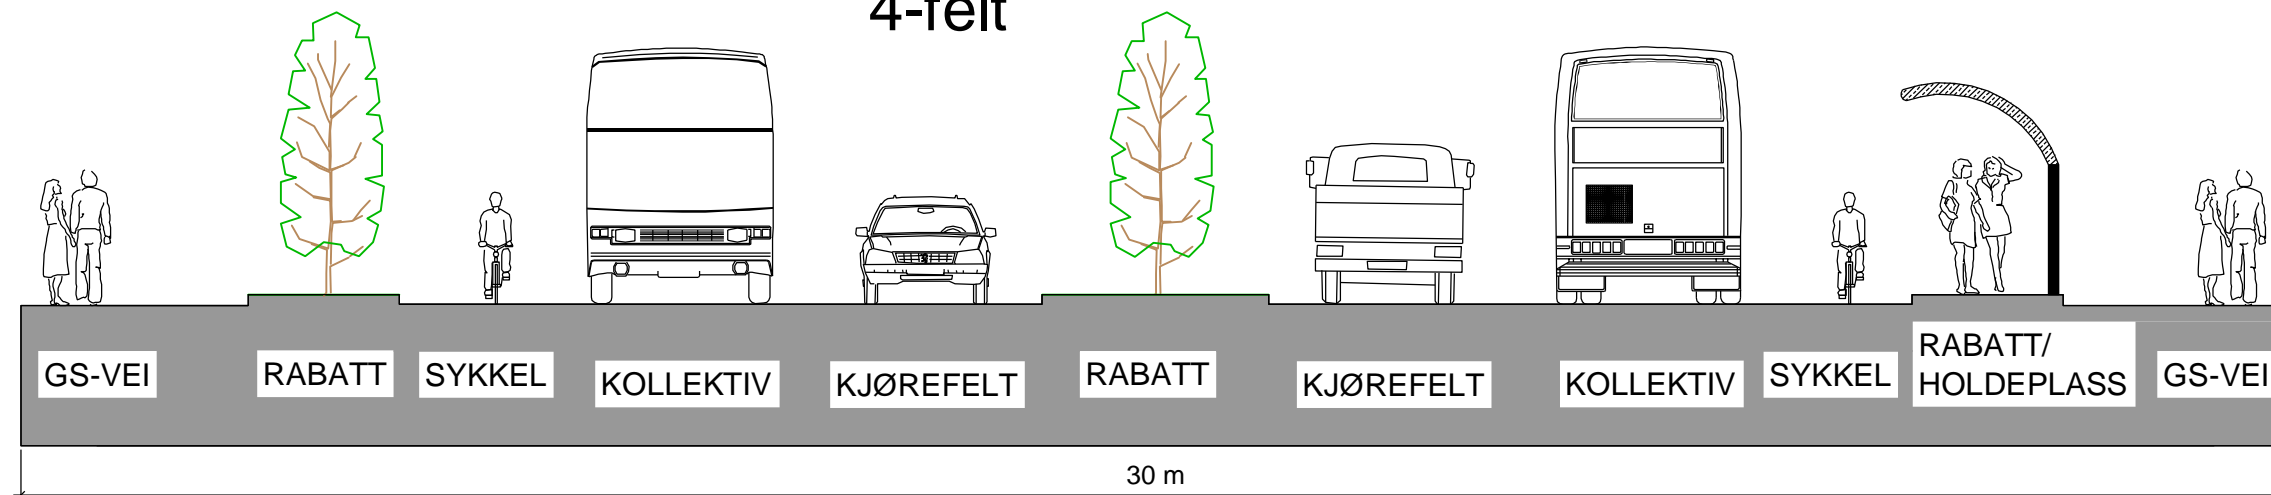

Snitt E-E' og F-F' Vestre og østre trasè bil (S1 hb 017)

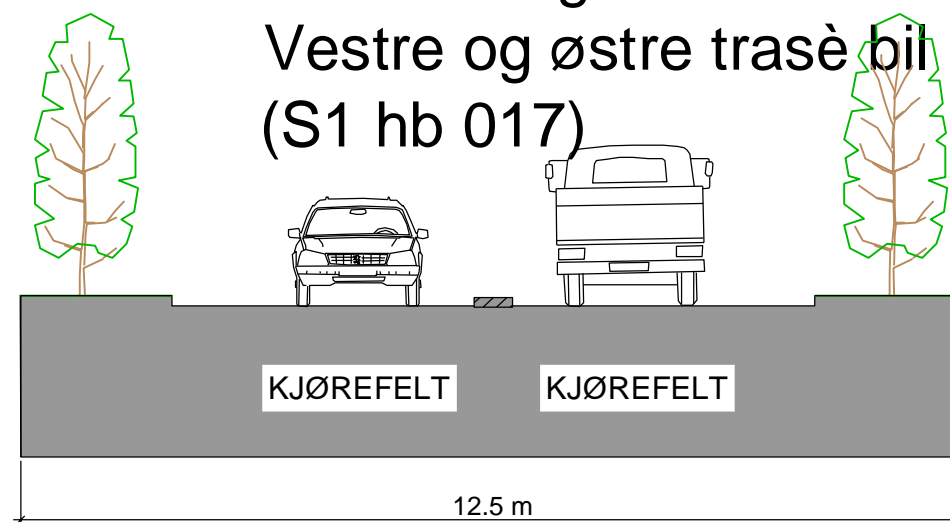

GS-vei separat trasè

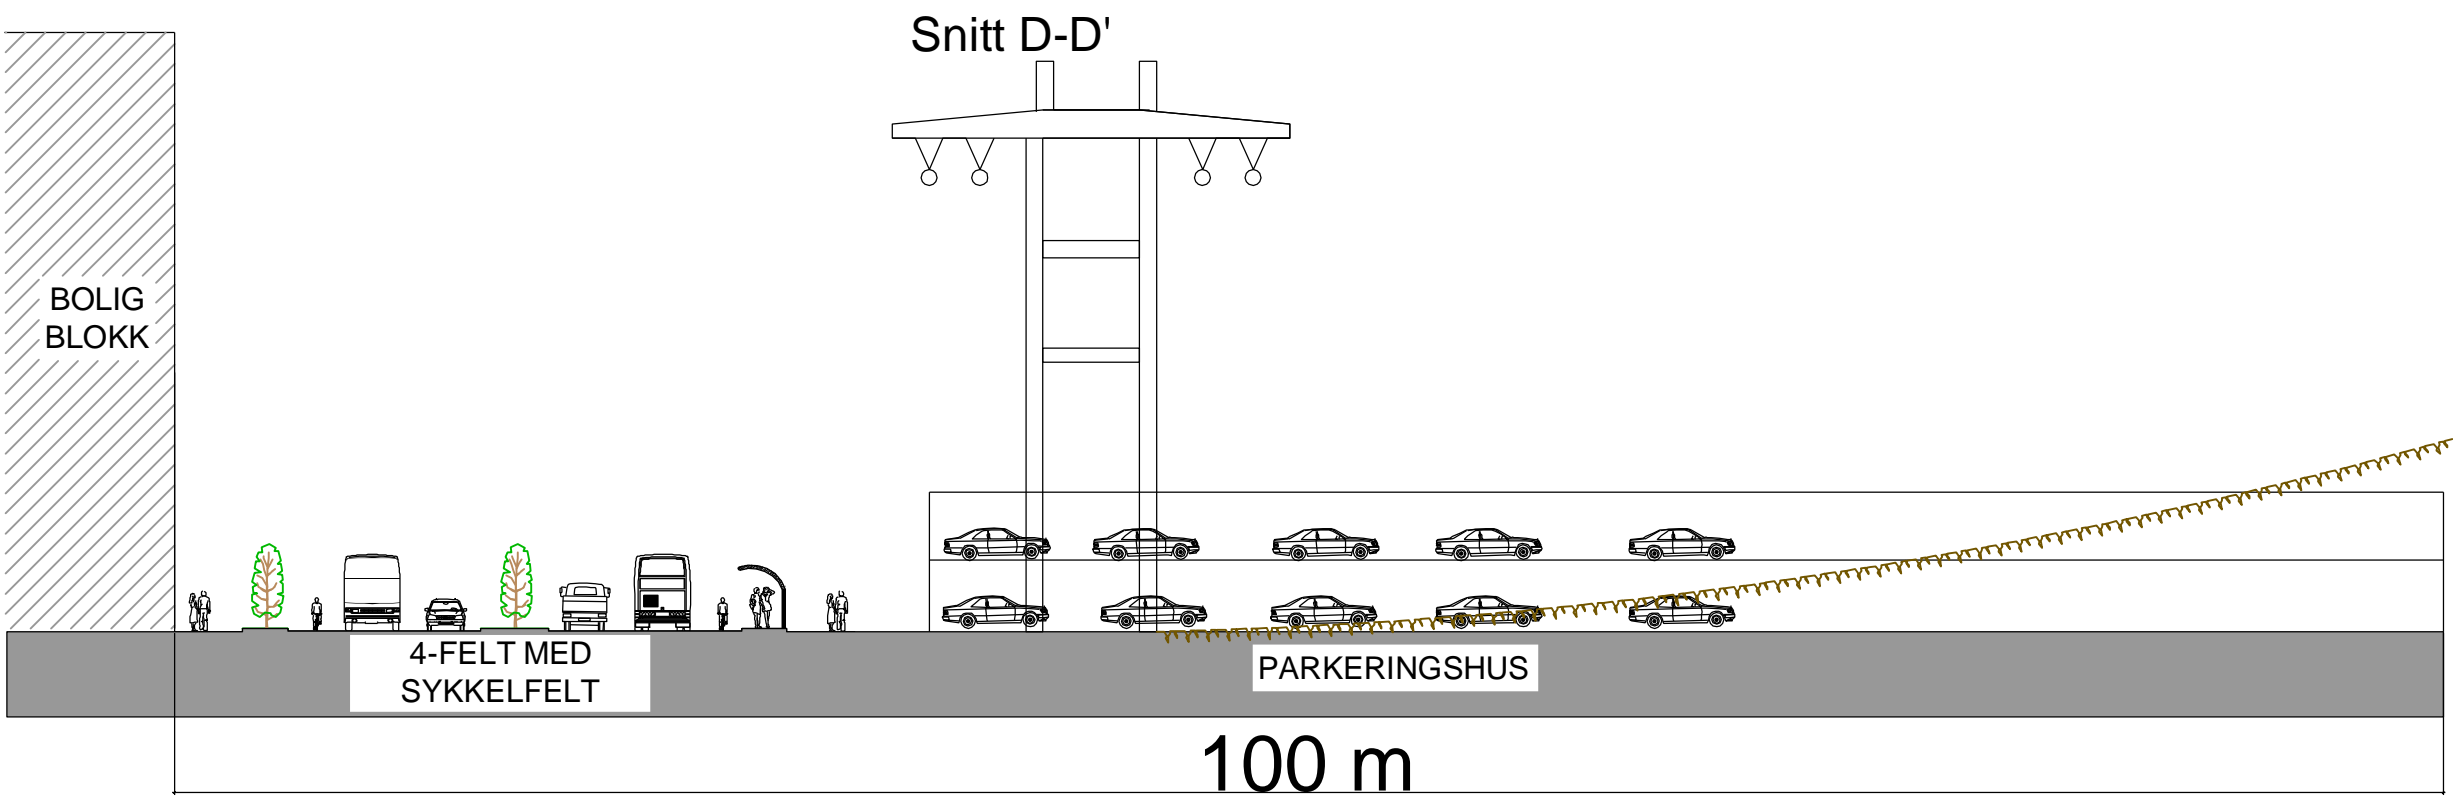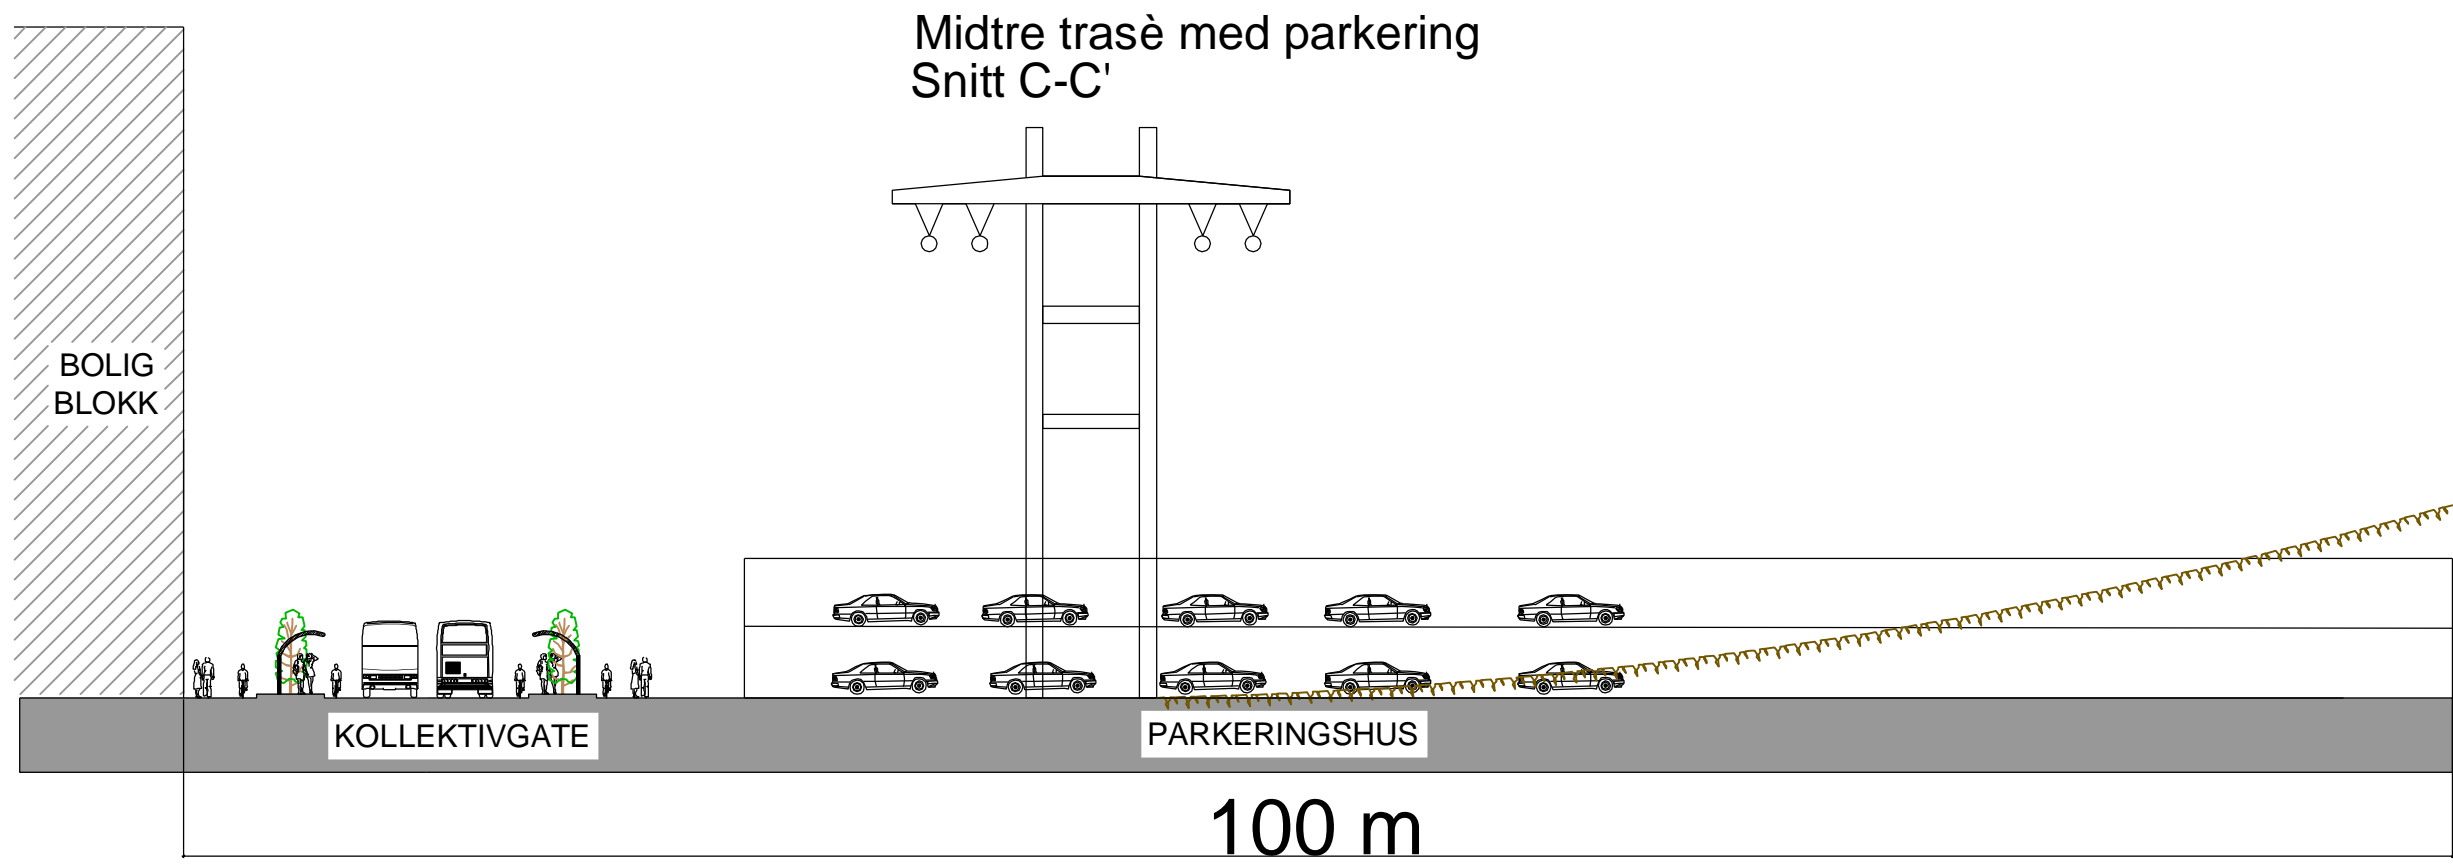

PROSJEKT:
Transportanalyse
Madla - Revheim

OPPDRAGSGIVER:
Stavanger kommune



OPPDRAGSLEDER: TEGN: MALESTOKK:
BA AV 1:300/A3
OPPDRAGSNR.: KONTR.: DATO: FASE:
529784 KD 24.08.2012 Skisseprosjekt

TEGNING: TEGN. NR: REV.:
Prinsippsnitt
Midtre trasè m/parkering **F 003 00-S**
FAG TYPE ETG. LØPENR.