


Noralprofil omkjøringsvei

Min 30 cm
grus 0-32

4,0 m

Det legges duk på terrenget før oppfylling med grus. Ved dårlig grunn og over røtter fra trær legges det geonett for ekstra forsterkning.

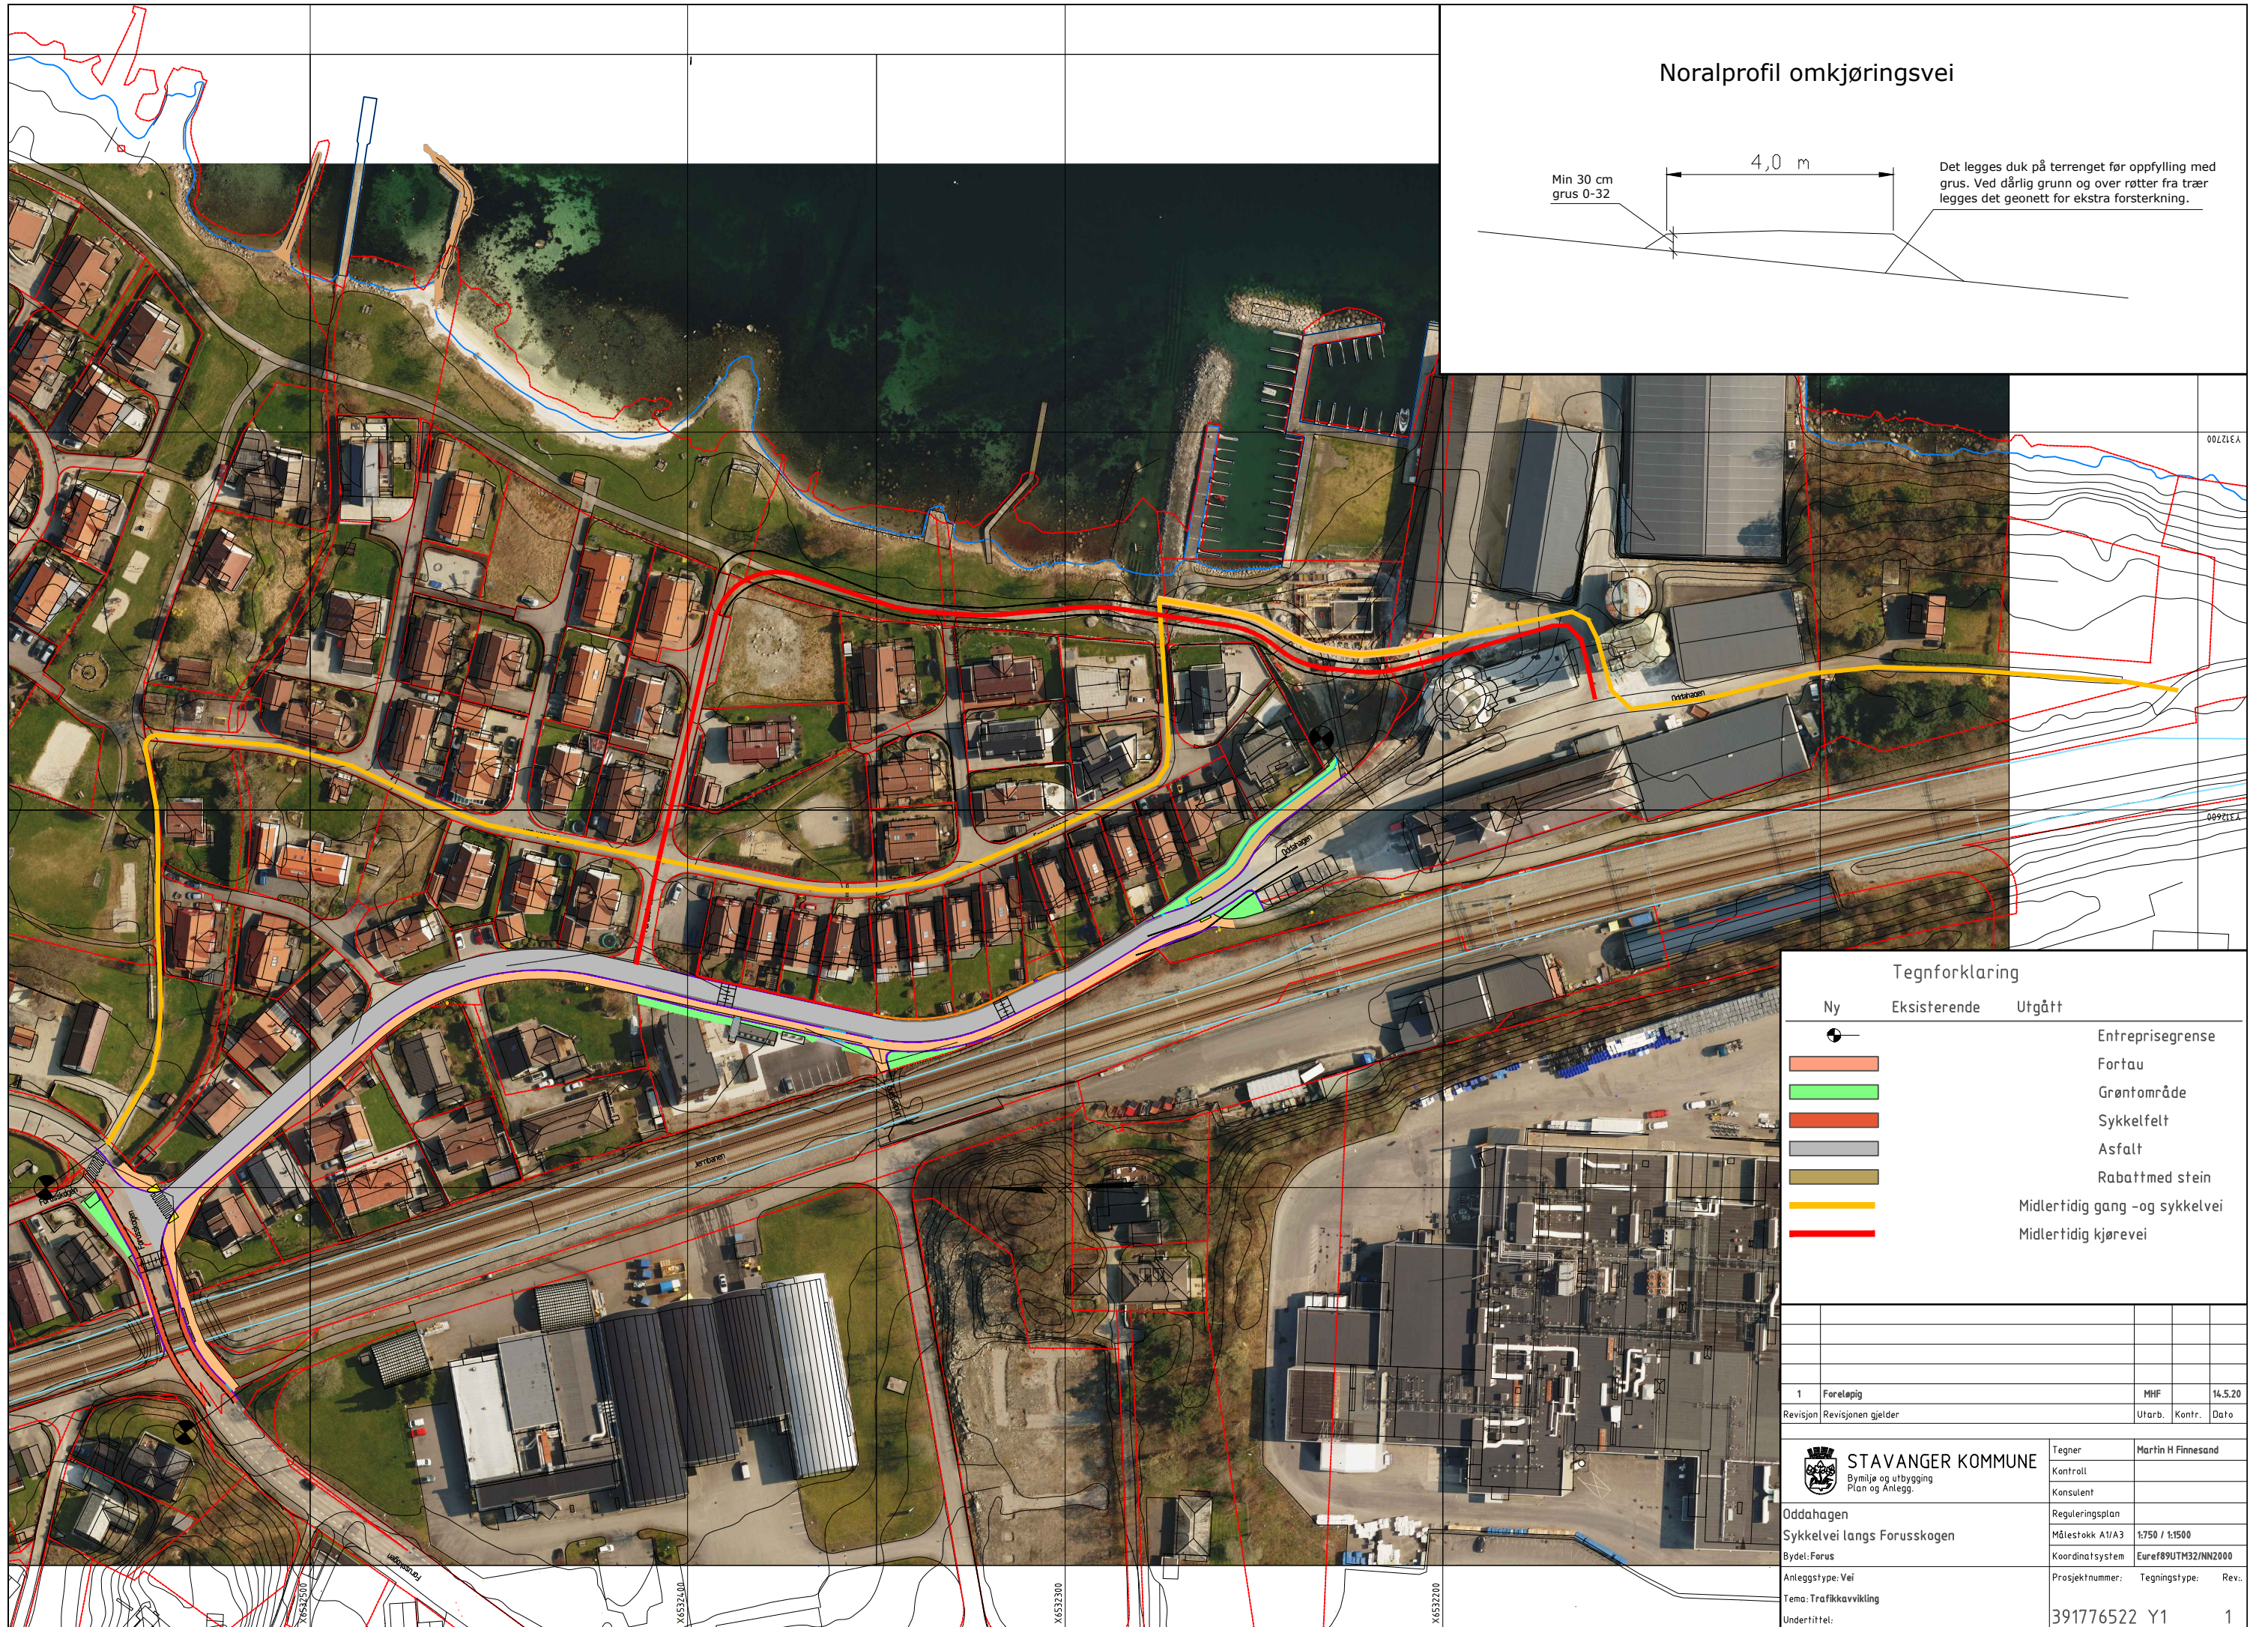

Tegnforklaring

Ny	Eksisterende	Utgått	
			Entreprisegrense
			Fortau
			Grøntområde
			Sykkelfelt
			Asfalt
			Rabattmed stein
			Midlertidig gang- og sykkelvei
			Midlertidig kjørevei

1	Foreløpig	MHF	14.5.20
Revisjon	Revisjonen gjelder	Utarb.	Kontr. Dato
STAVANGER KOMMUNE Bymiljø og utbygging Plan og Anlegg.		Tegner	Martin H Finnesand
Oddahagen Sykkelvei langs Forusskogen		Kontroll	
Bydel: Forus		Konsulent	
Anleggstype: Vei		Reguleringsplan	
Tema: Trafikkavvikling		Målestokk A1/A3	1:750 / 1:1500
Undertittel:		Koordinatsystem	Euref89UTM32/INN2000
		Prosjektnummer:	Tegningstype: Rev.
			391776522 Y1 1