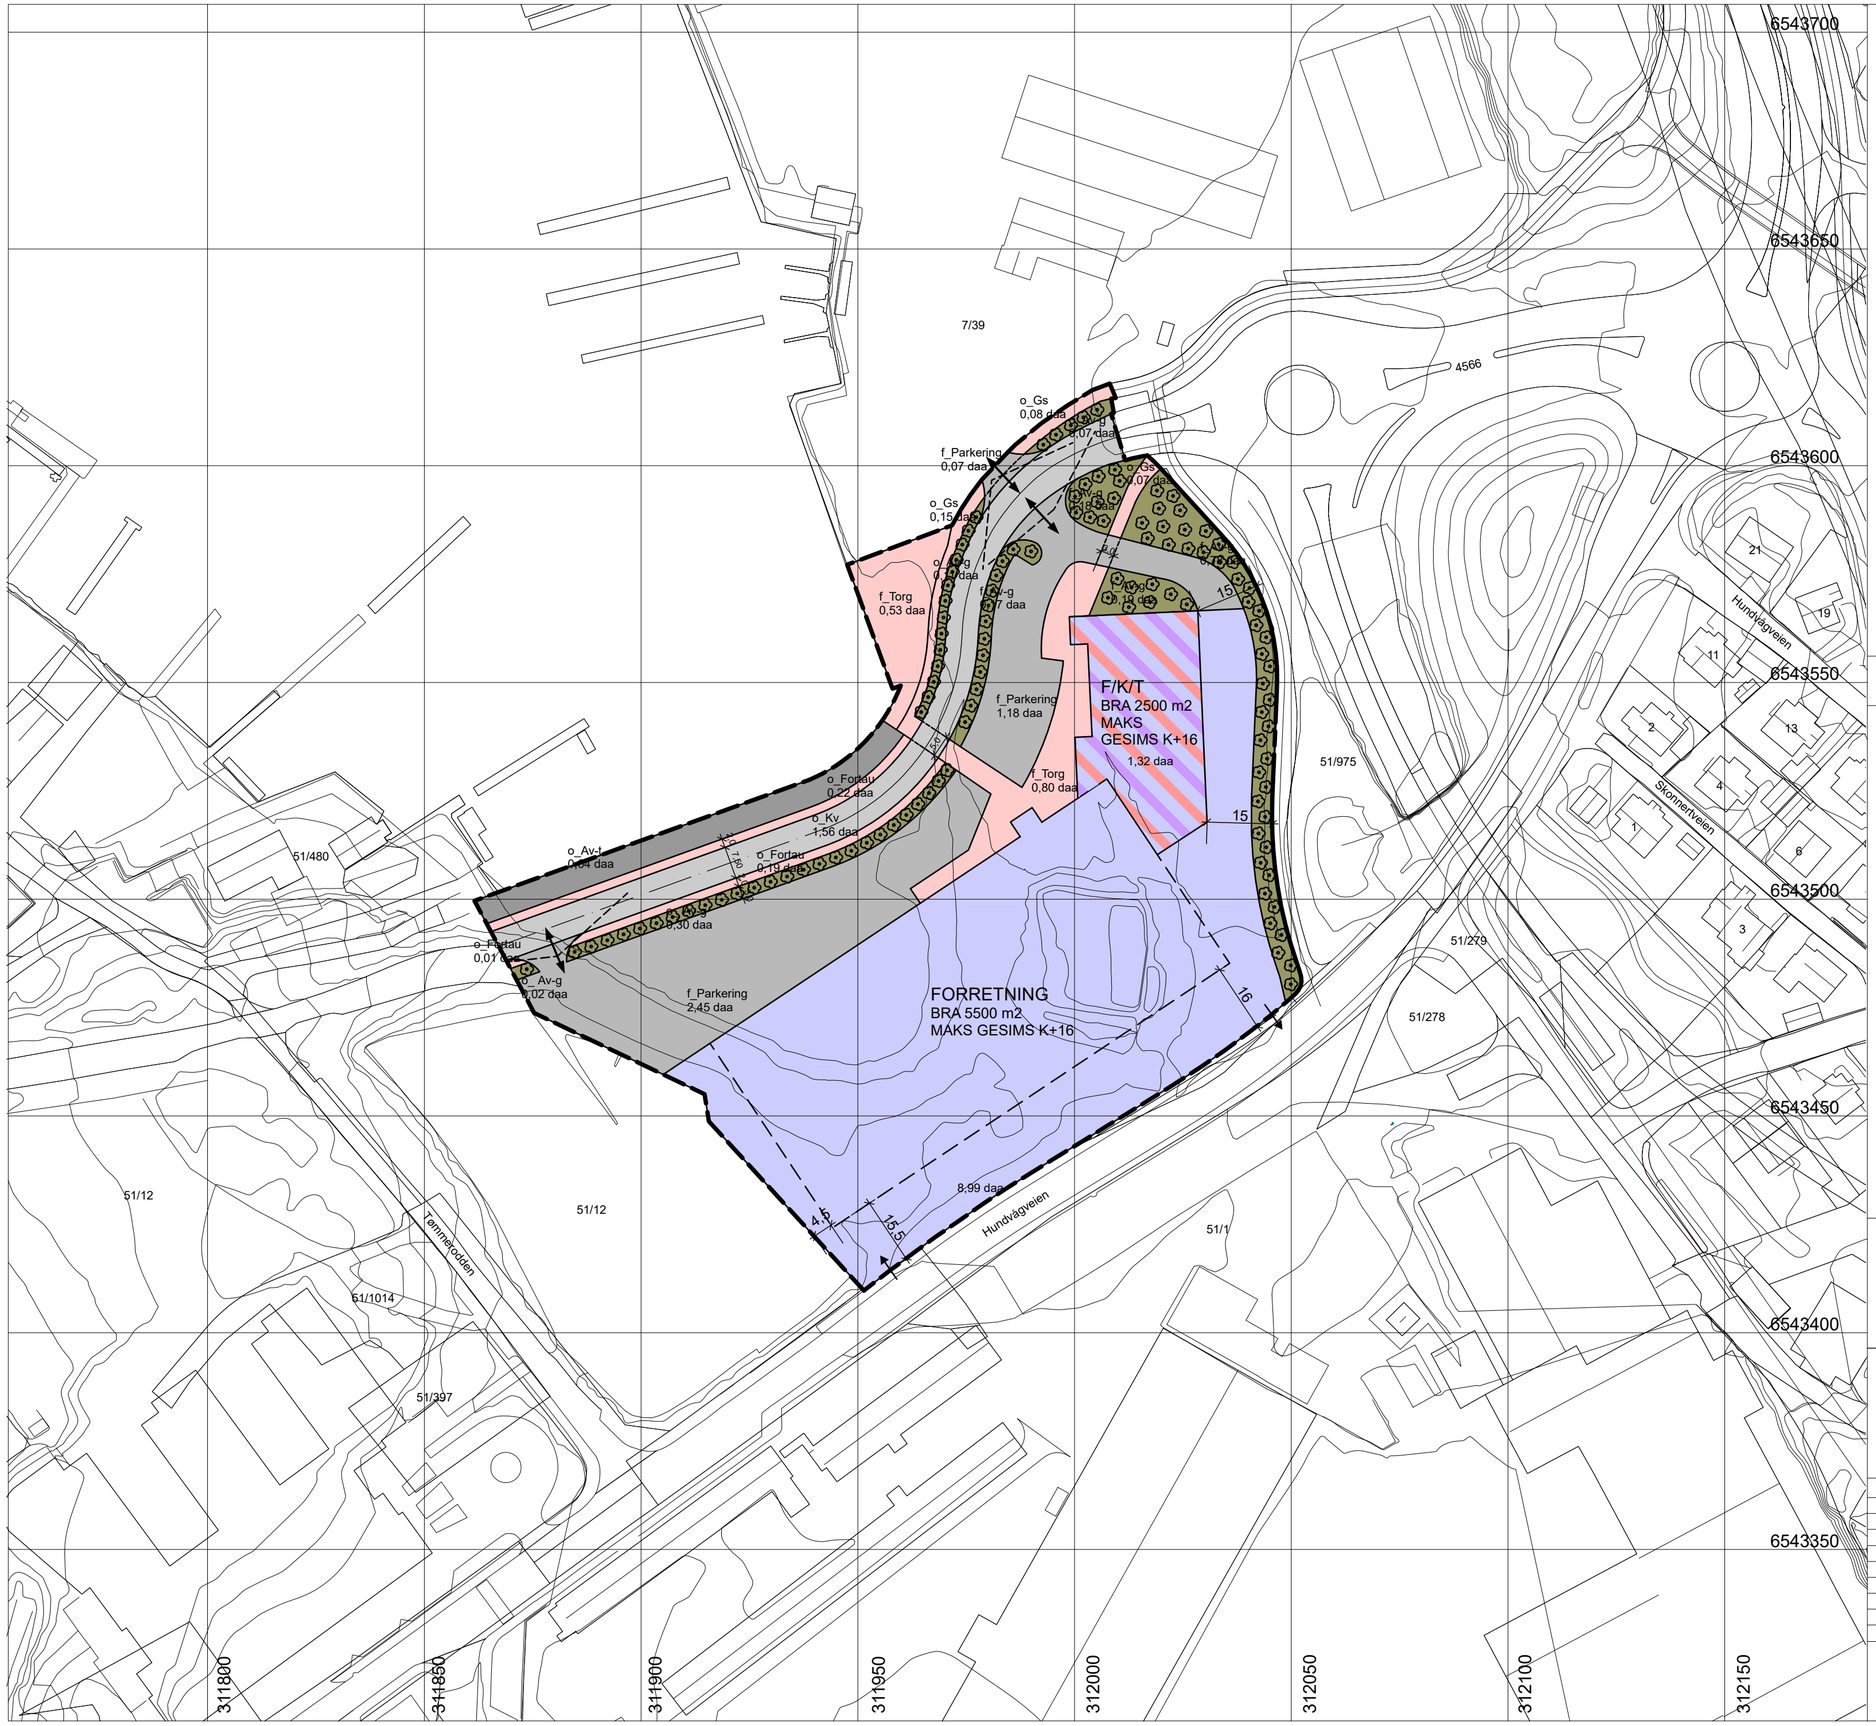

TEGNFORKLARING

Reguleringsplan PBL 2008

§ 12-5 Nr. 1 - Bebyggelse og anlegg

- Forretning
- Forretning/Kontor/Tjenesteyting

§ 12-5 Nr. 2 - Samferdselsanlegg og teknisk infrastruktur

- o_Kv Offentlig kjøreveg
- o_ Avg Offentlig annen veigrunn - grønn
- o_Gs Offentlig gang/sykkelvei
- o_Fortau Offentlig fortau
- o_Annen veigrunn, teknisk
- f_Torg Felles torg
- f_ Avg Felles annen veigrunn - grønn
- f_Parkering Felles parkering

§ 12-6 - Hensynssoner

- Frisikt

Linjesymbol

- Planens begrensning
- Formålsgrense
- Byggegrense
- Frisiktlinje
- Senterlinje vei
- Fotgjengerfelt

Punktsymbol

- Avkjørsel
- Utkjøring
- Innkjøring
- Regulert tre

Kartopplysninger

Kilde for basiskart: Stavanger kommune
Dato for basiskart: 12.08.2020
Euref 89, UTM sone 32, NN2000

Ekvidistanse 1m
Kartmålestokk 1:1000/A2

0 10 20 30 40 50m

Nord

DETALJREGULERING FOR:

Del av Buøy næringsområde

PLAN NR.
2724

MED REGULERINGSBESTEMMELSER

SAKSBEHANDLING:		
UTVALG FOR BY- OG SAMFUNNSUTVIKLING: 06.05.2021		
UTLAGT TIL OFFENTLIG ETTERSYN: 21.05. - 02.07.2021		
VEDTATT I KOMMUNESTYRET :		
	Dato:	Sign:

STAVANGER KOMMUNE, BS
Saksbehandler:
Plankonsulent: K A P Kontor for Arkitektur og Plan

Dato:
22.02.2021